
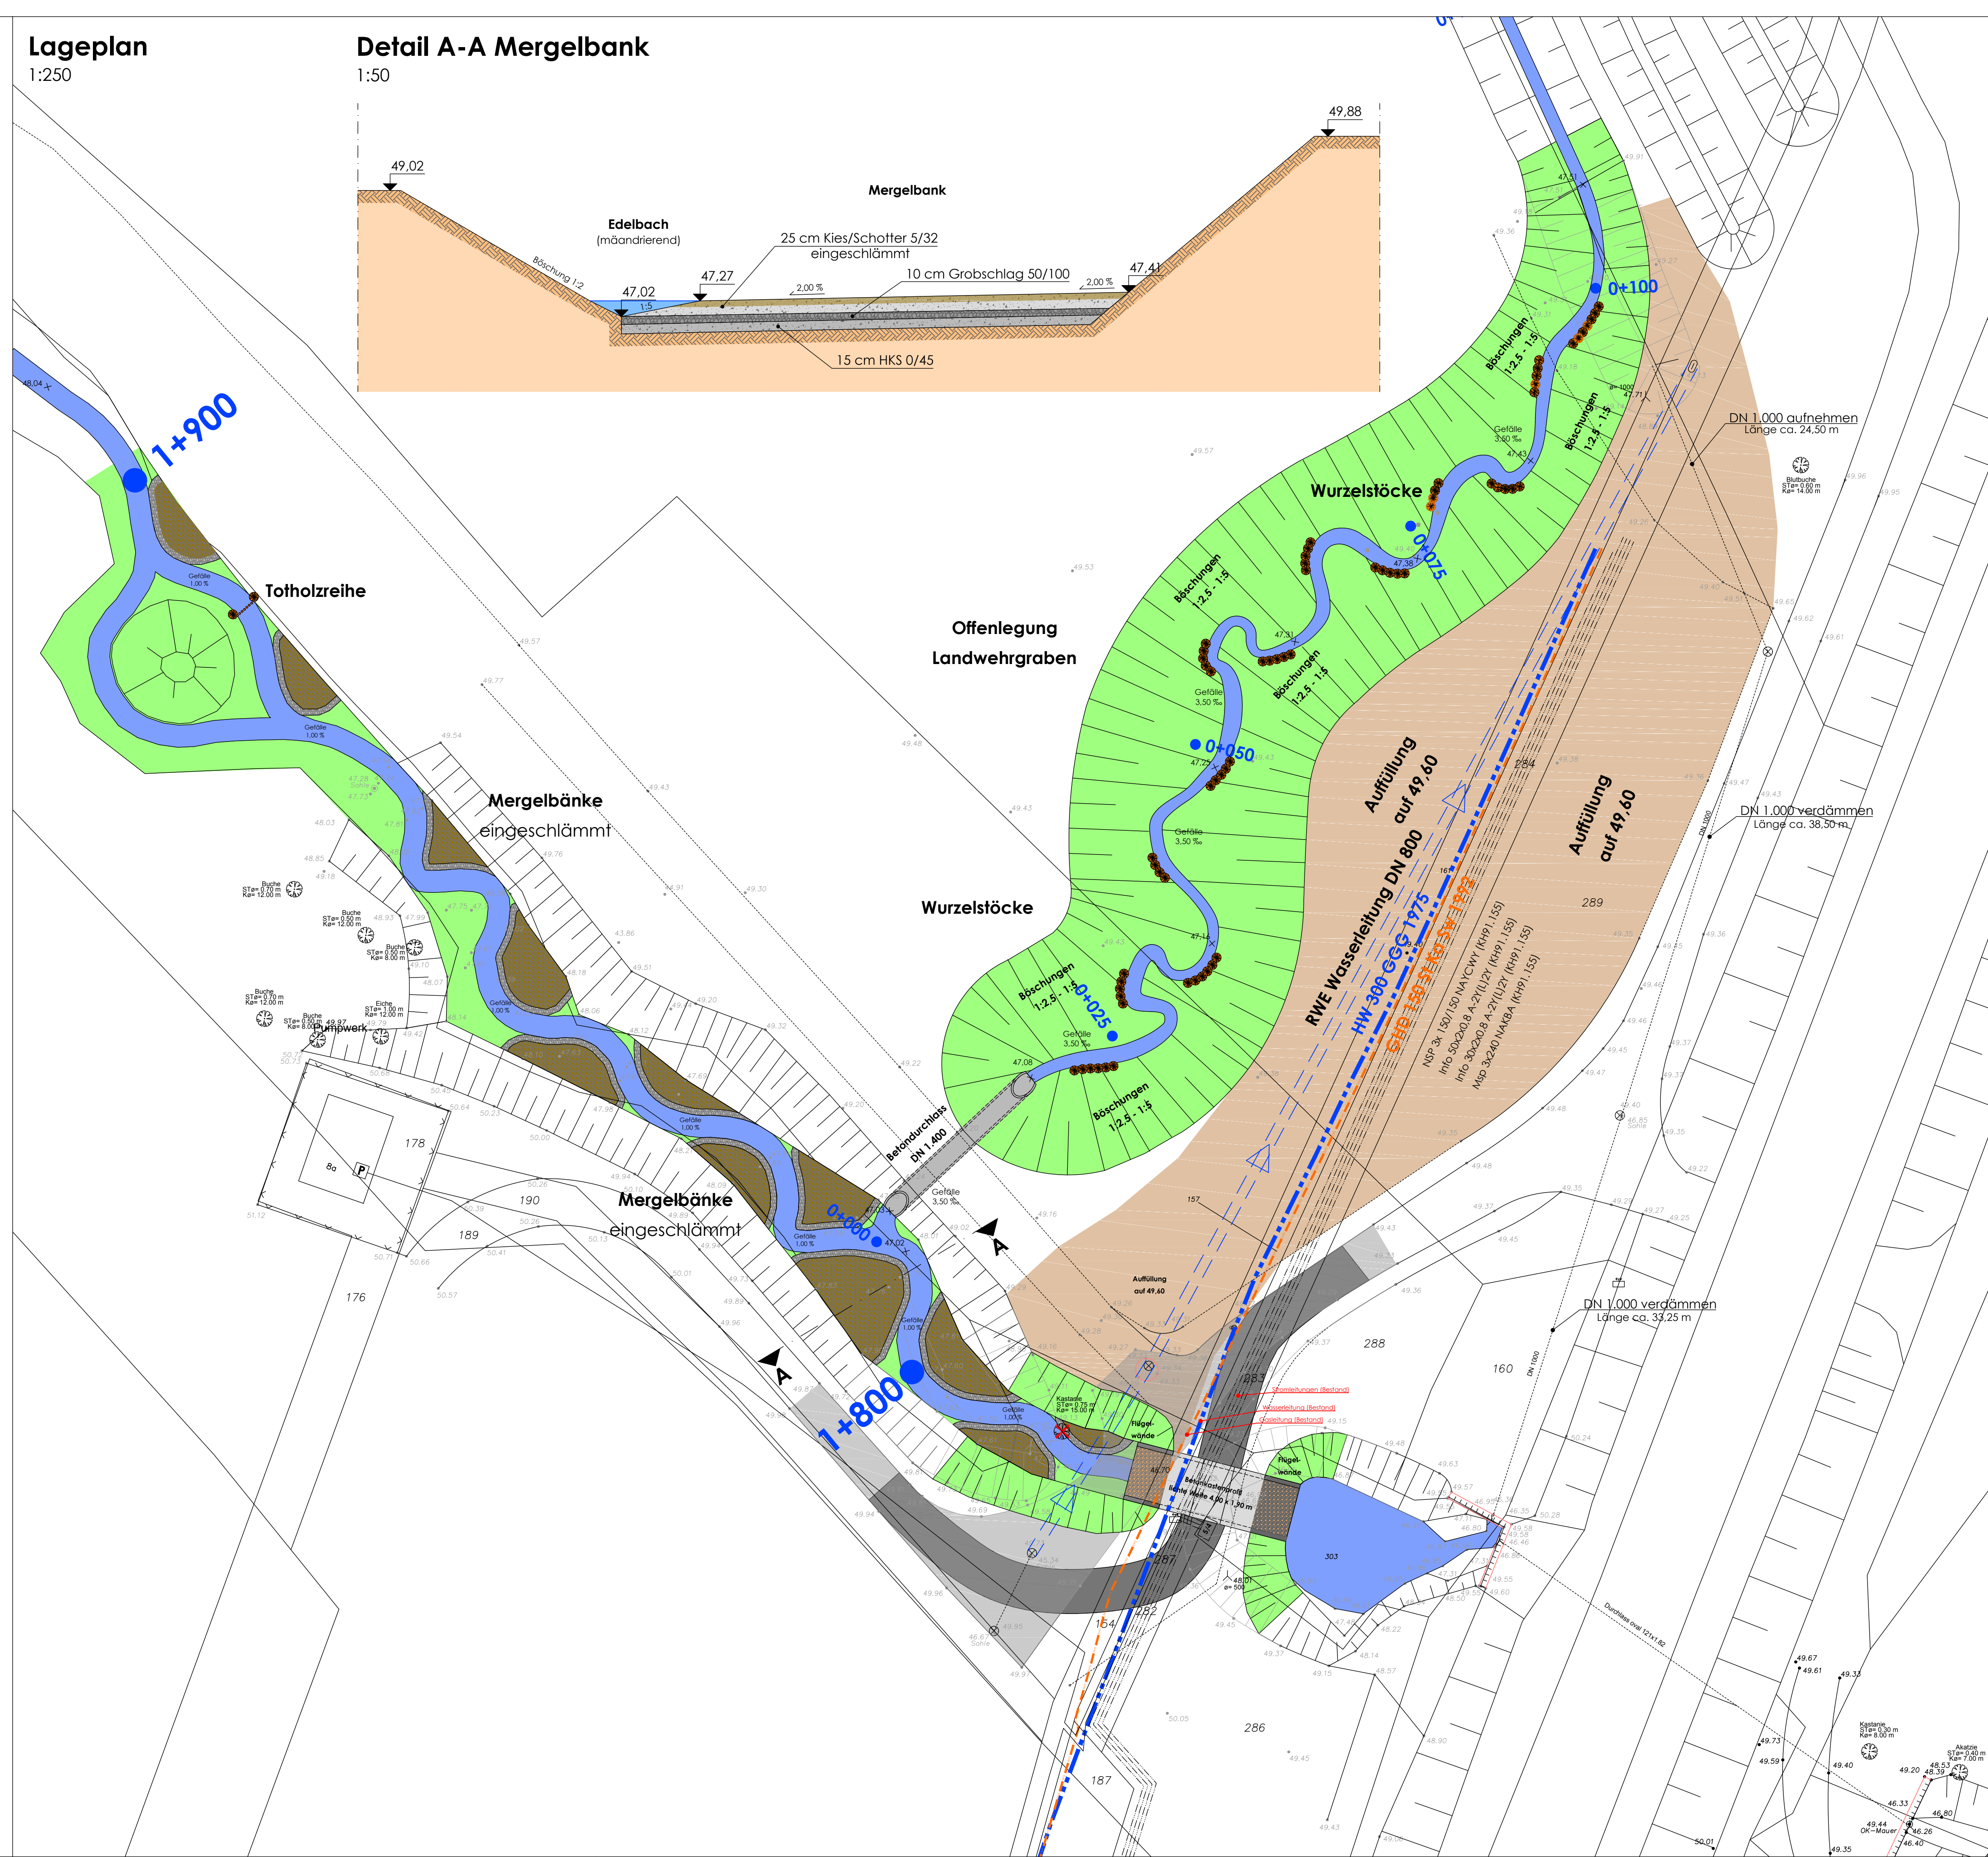


1:250

## 1:50

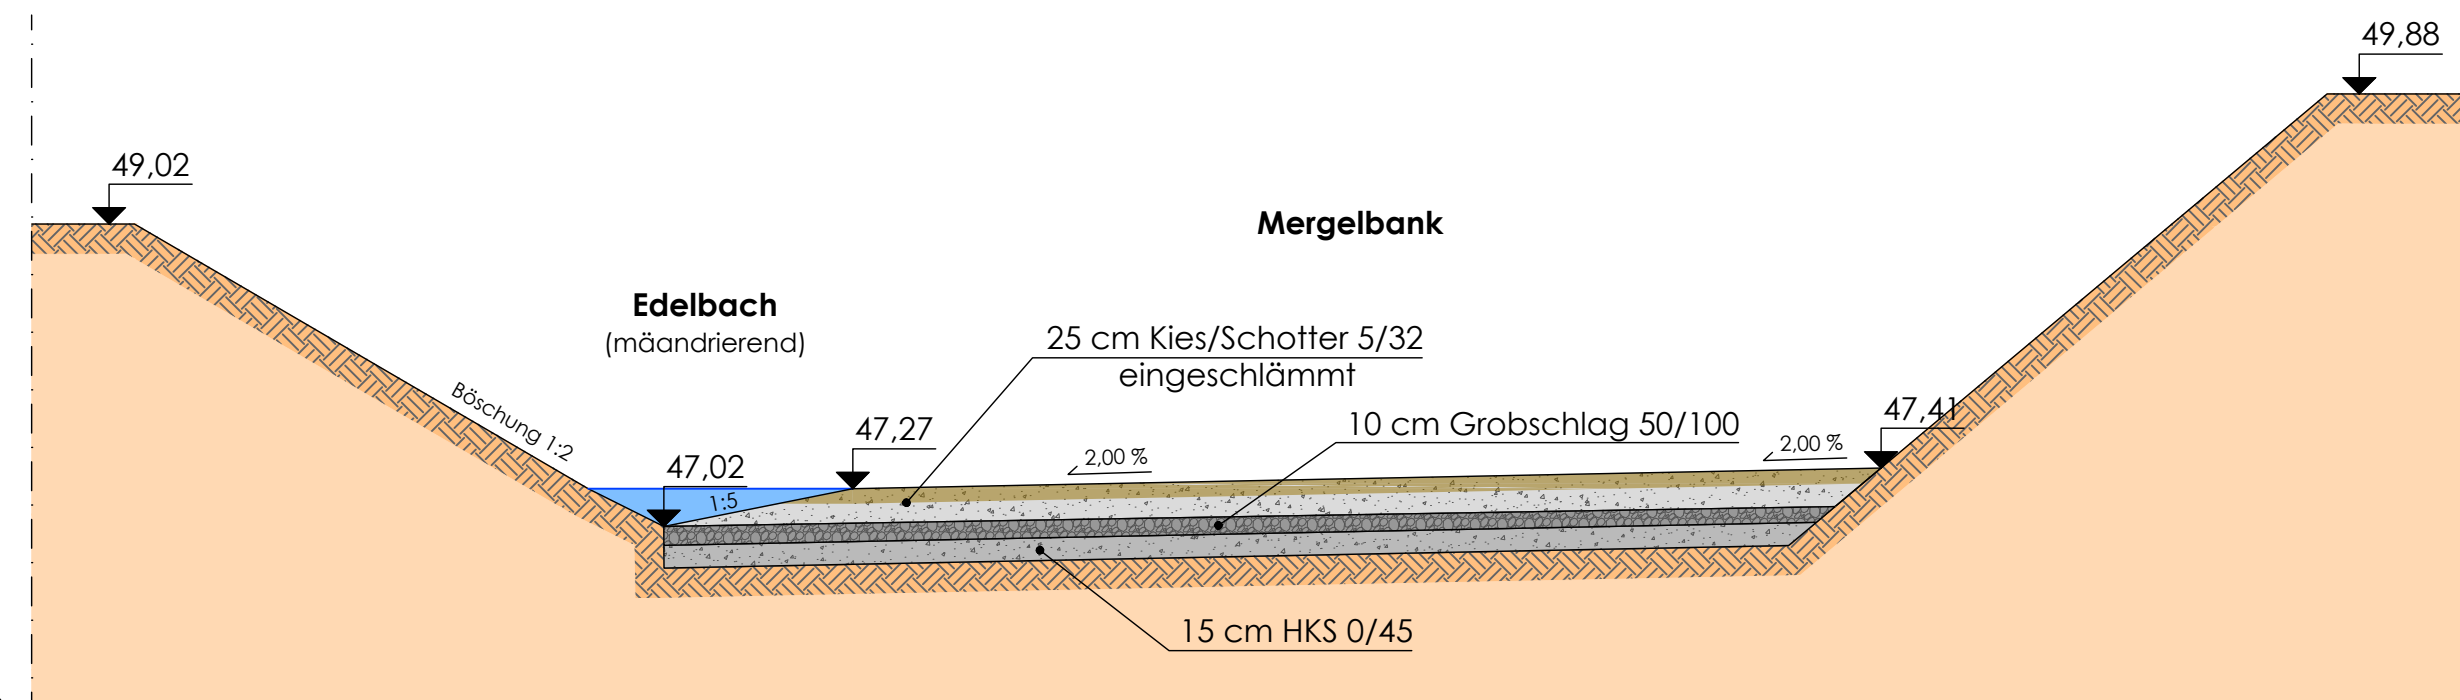

Planung:

**U Plan GmbH**  
Stuttgartstraße 3  
44143 Dortmund

Tel.: 0231/53 110-55 Fax: 0231/53 110-57  
Web: [www.uplan.info](http://www.uplan.info) E-Mail: [mail@uplan.info](mailto:mail@uplan.info)




|                            |            |                            |            |
|----------------------------|------------|----------------------------|------------|
| Bearbeitet: Marc Schneider | 09.05.2017 | Geprüft: Gerold Caeserlein | 09.05.2017 |
|----------------------------|------------|----------------------------|------------|

|     |                  |      |       |
|-----|------------------|------|-------|
| 5.  |                  |      |       |
| 4.  |                  |      |       |
| 3.  |                  |      |       |
| 2.  |                  |      |       |
| 1.  |                  |      |       |
| Nr. | Art der Änderung | Name | Datum |

|                 |                |
|-----------------|----------------|
| Projekt Nr.:    | WL 20 (P) 2017 |
| Plan Nr.:       | 0004           |
| Blatt Nr.:      | 1 (1)          |
| Str. Schlüssel: |                |
| Anlage Nr.:     |                |

Genehmigungsplanung  
Mergelbänke  
Lageplan, Schnitte

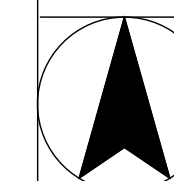

|                  |         |
|------------------|---------|
| Maßstab          |         |
| Lageplan 1 : 250 |         |
| Detail 1 : 50    |         |
| Längen -         | Höhen - |

|            |       |      |
|------------|-------|------|
|            | Datum | Name |
| bearbeitet |       |      |
| gezeichnet |       |      |
| geprüft    |       |      |

genehmigt :  
Münster, den ..... 2015

i. A. Tiefbauamt

STADT MÜNSTER



Edelbach

Gewässer Nr.: 32998

Naturnaher Ausbau und  
ökologische Verbesserung  
des Edelbachs mit Offenlegung  
des Landwehrgrabens westlich  
des Schiffahrter Damms

Antrag auf Genehmigung gemäß § 68

Stadtteil Gelmer-Dyckburg  
Bezirk Ost