



Ausschnitt Grundriss Erdgeschoss

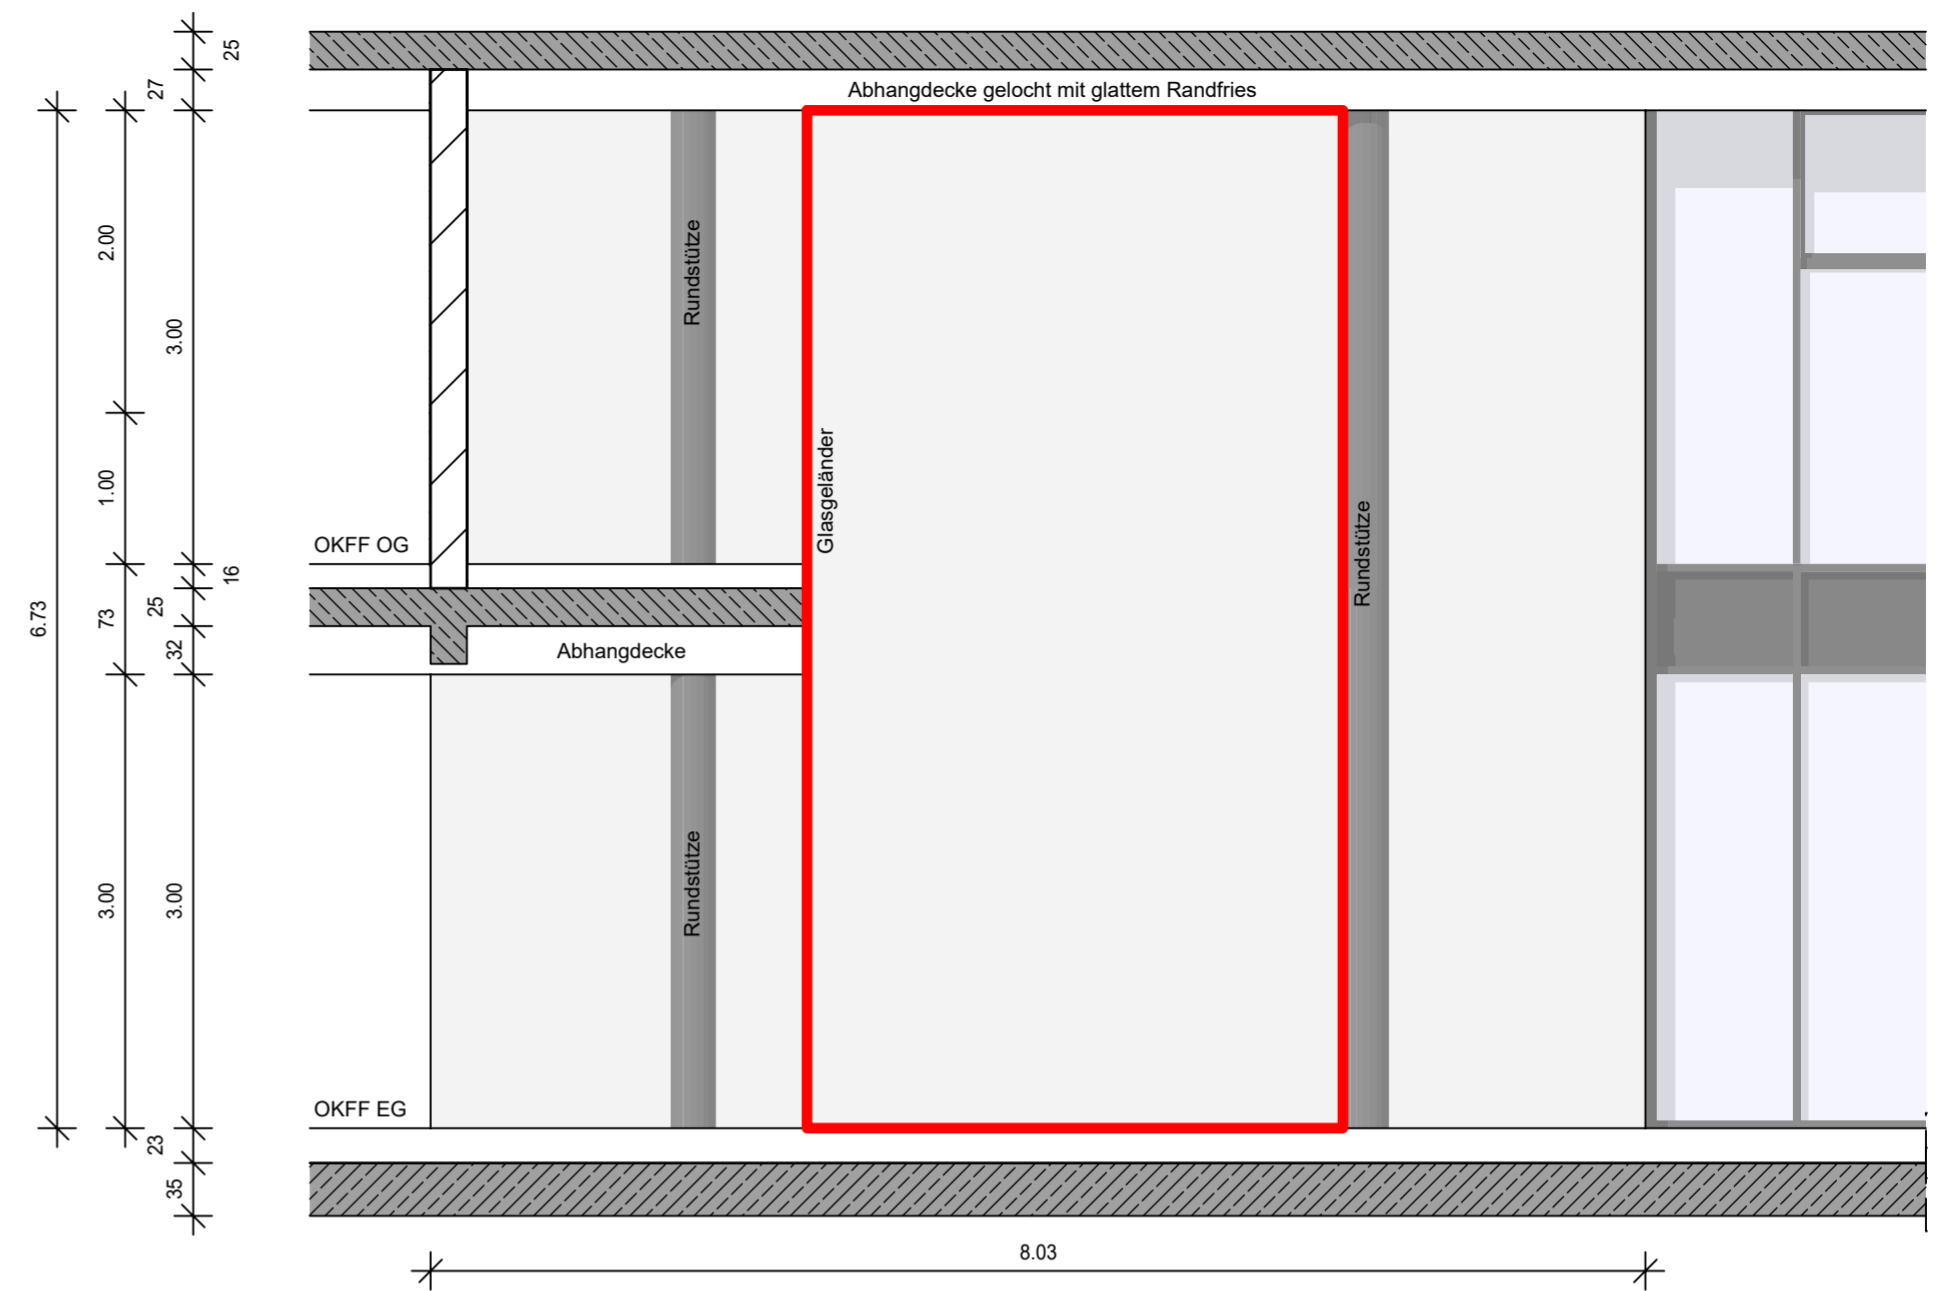

Ansicht Wandfläche

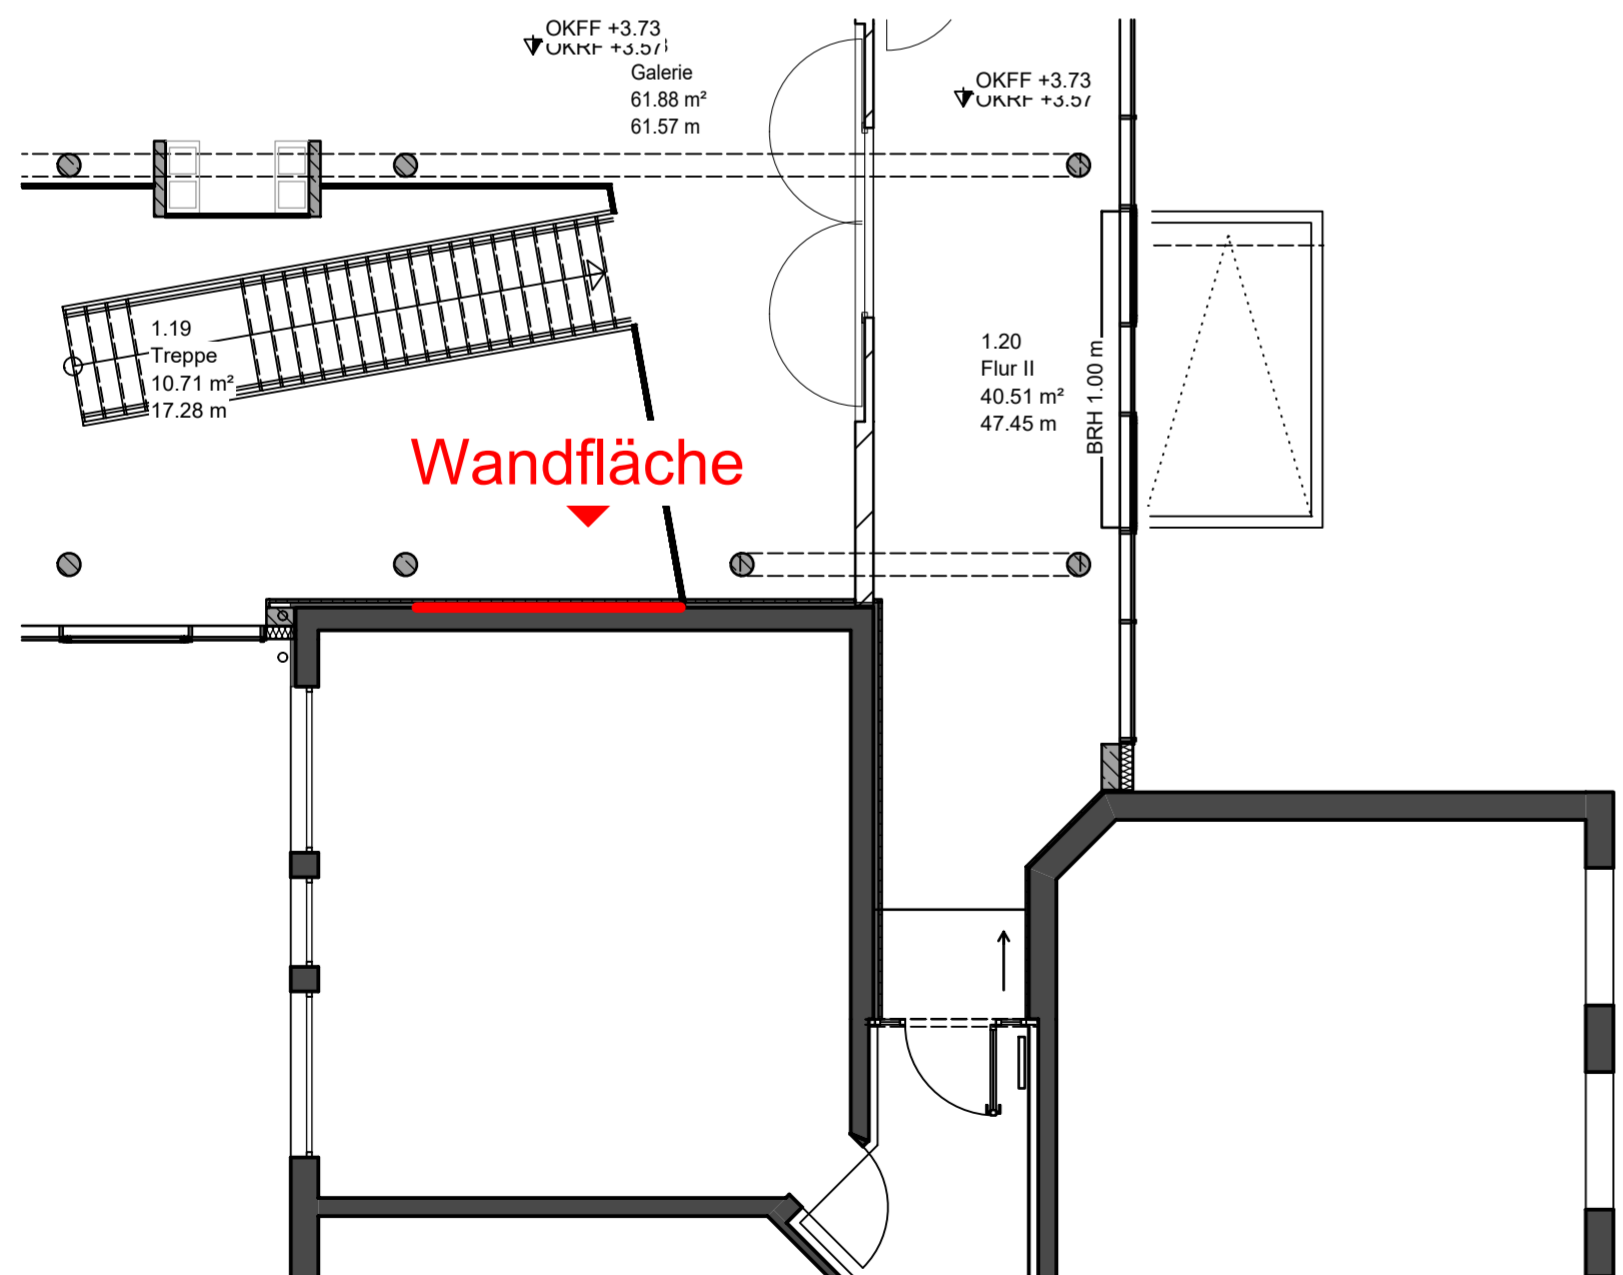

Ausschnitt Grundriss Obergeschoss

