


Innenlänge  
inside length  
=2975

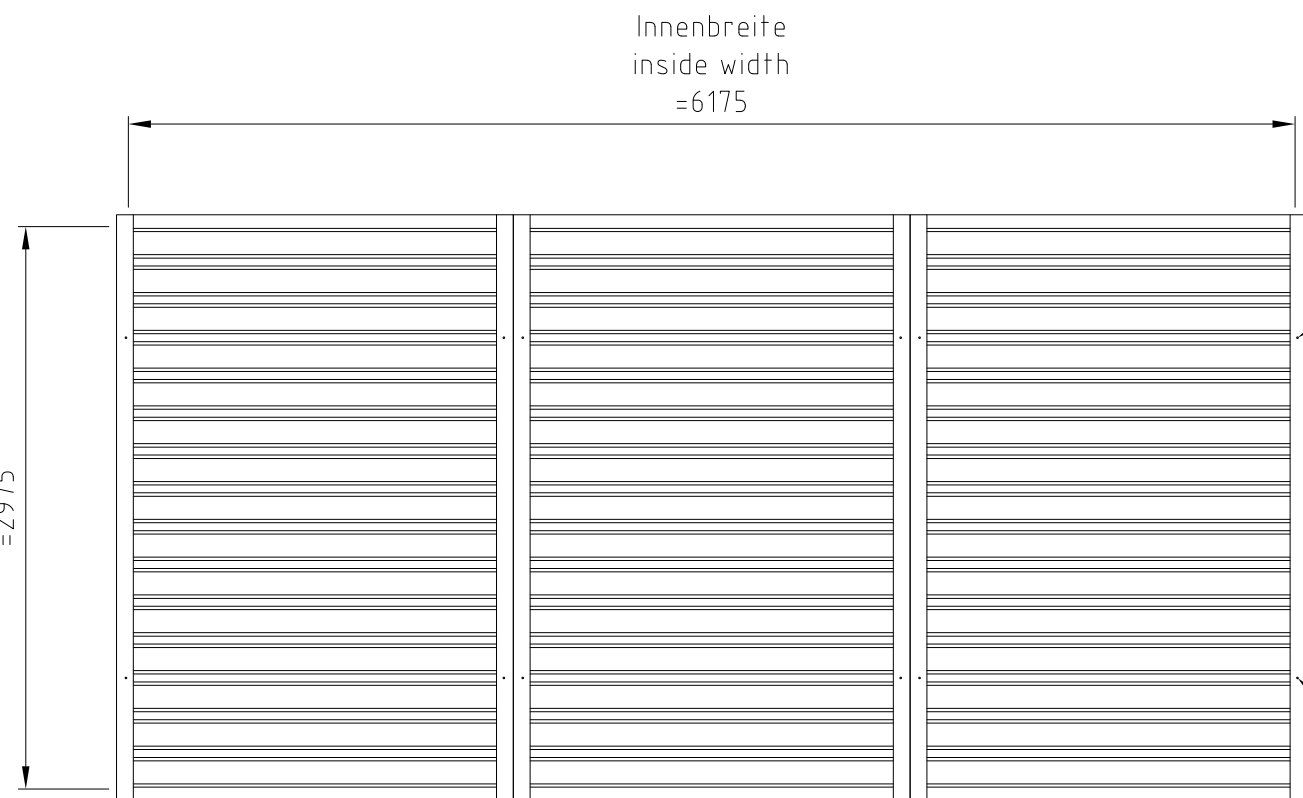

Kranösenmuffe einnieten,  
Distanzrohr unterlegen und  
Dach mit M10x60 verschrauben.

Kranösenmuffe einnieten,  
Distanzrohr unterlegen und  
Dach mit M10x60 verschrauben.

	Name	Datum/Date
Bearbeiter	M.Re	03.03.2022
Prüfer	M.St	15.07.2022
A	Info Kranösenmuffe ergänzt	M.Re 05.08.2022
REV.	Änderung	Name Datum

SCC2100+3x6-LZ  
Ansichten  
views

Zeich.Nr./Drawing No: D0027346 Rev: A Maßstab/Scale: 1:40  
 ArtikelNr./Article No: Rev:  
 Status: Freigegeben

**BOS** Best Of Steel GmbH  
 D-48271 Emsdetten  
 www.BestOfSteel.de

Toleranzen für Stahlzargen nach DIN 18111, weitere Maßangaben nach Allgemeintoleranzen DIN ISO 2768-m. Tolerances for steel frames according to DIN 18111, further specifications according to general tolerances DIN ISO 2768-m.

Technische Änderungen vorbehalten  
Subject to technical modifications