


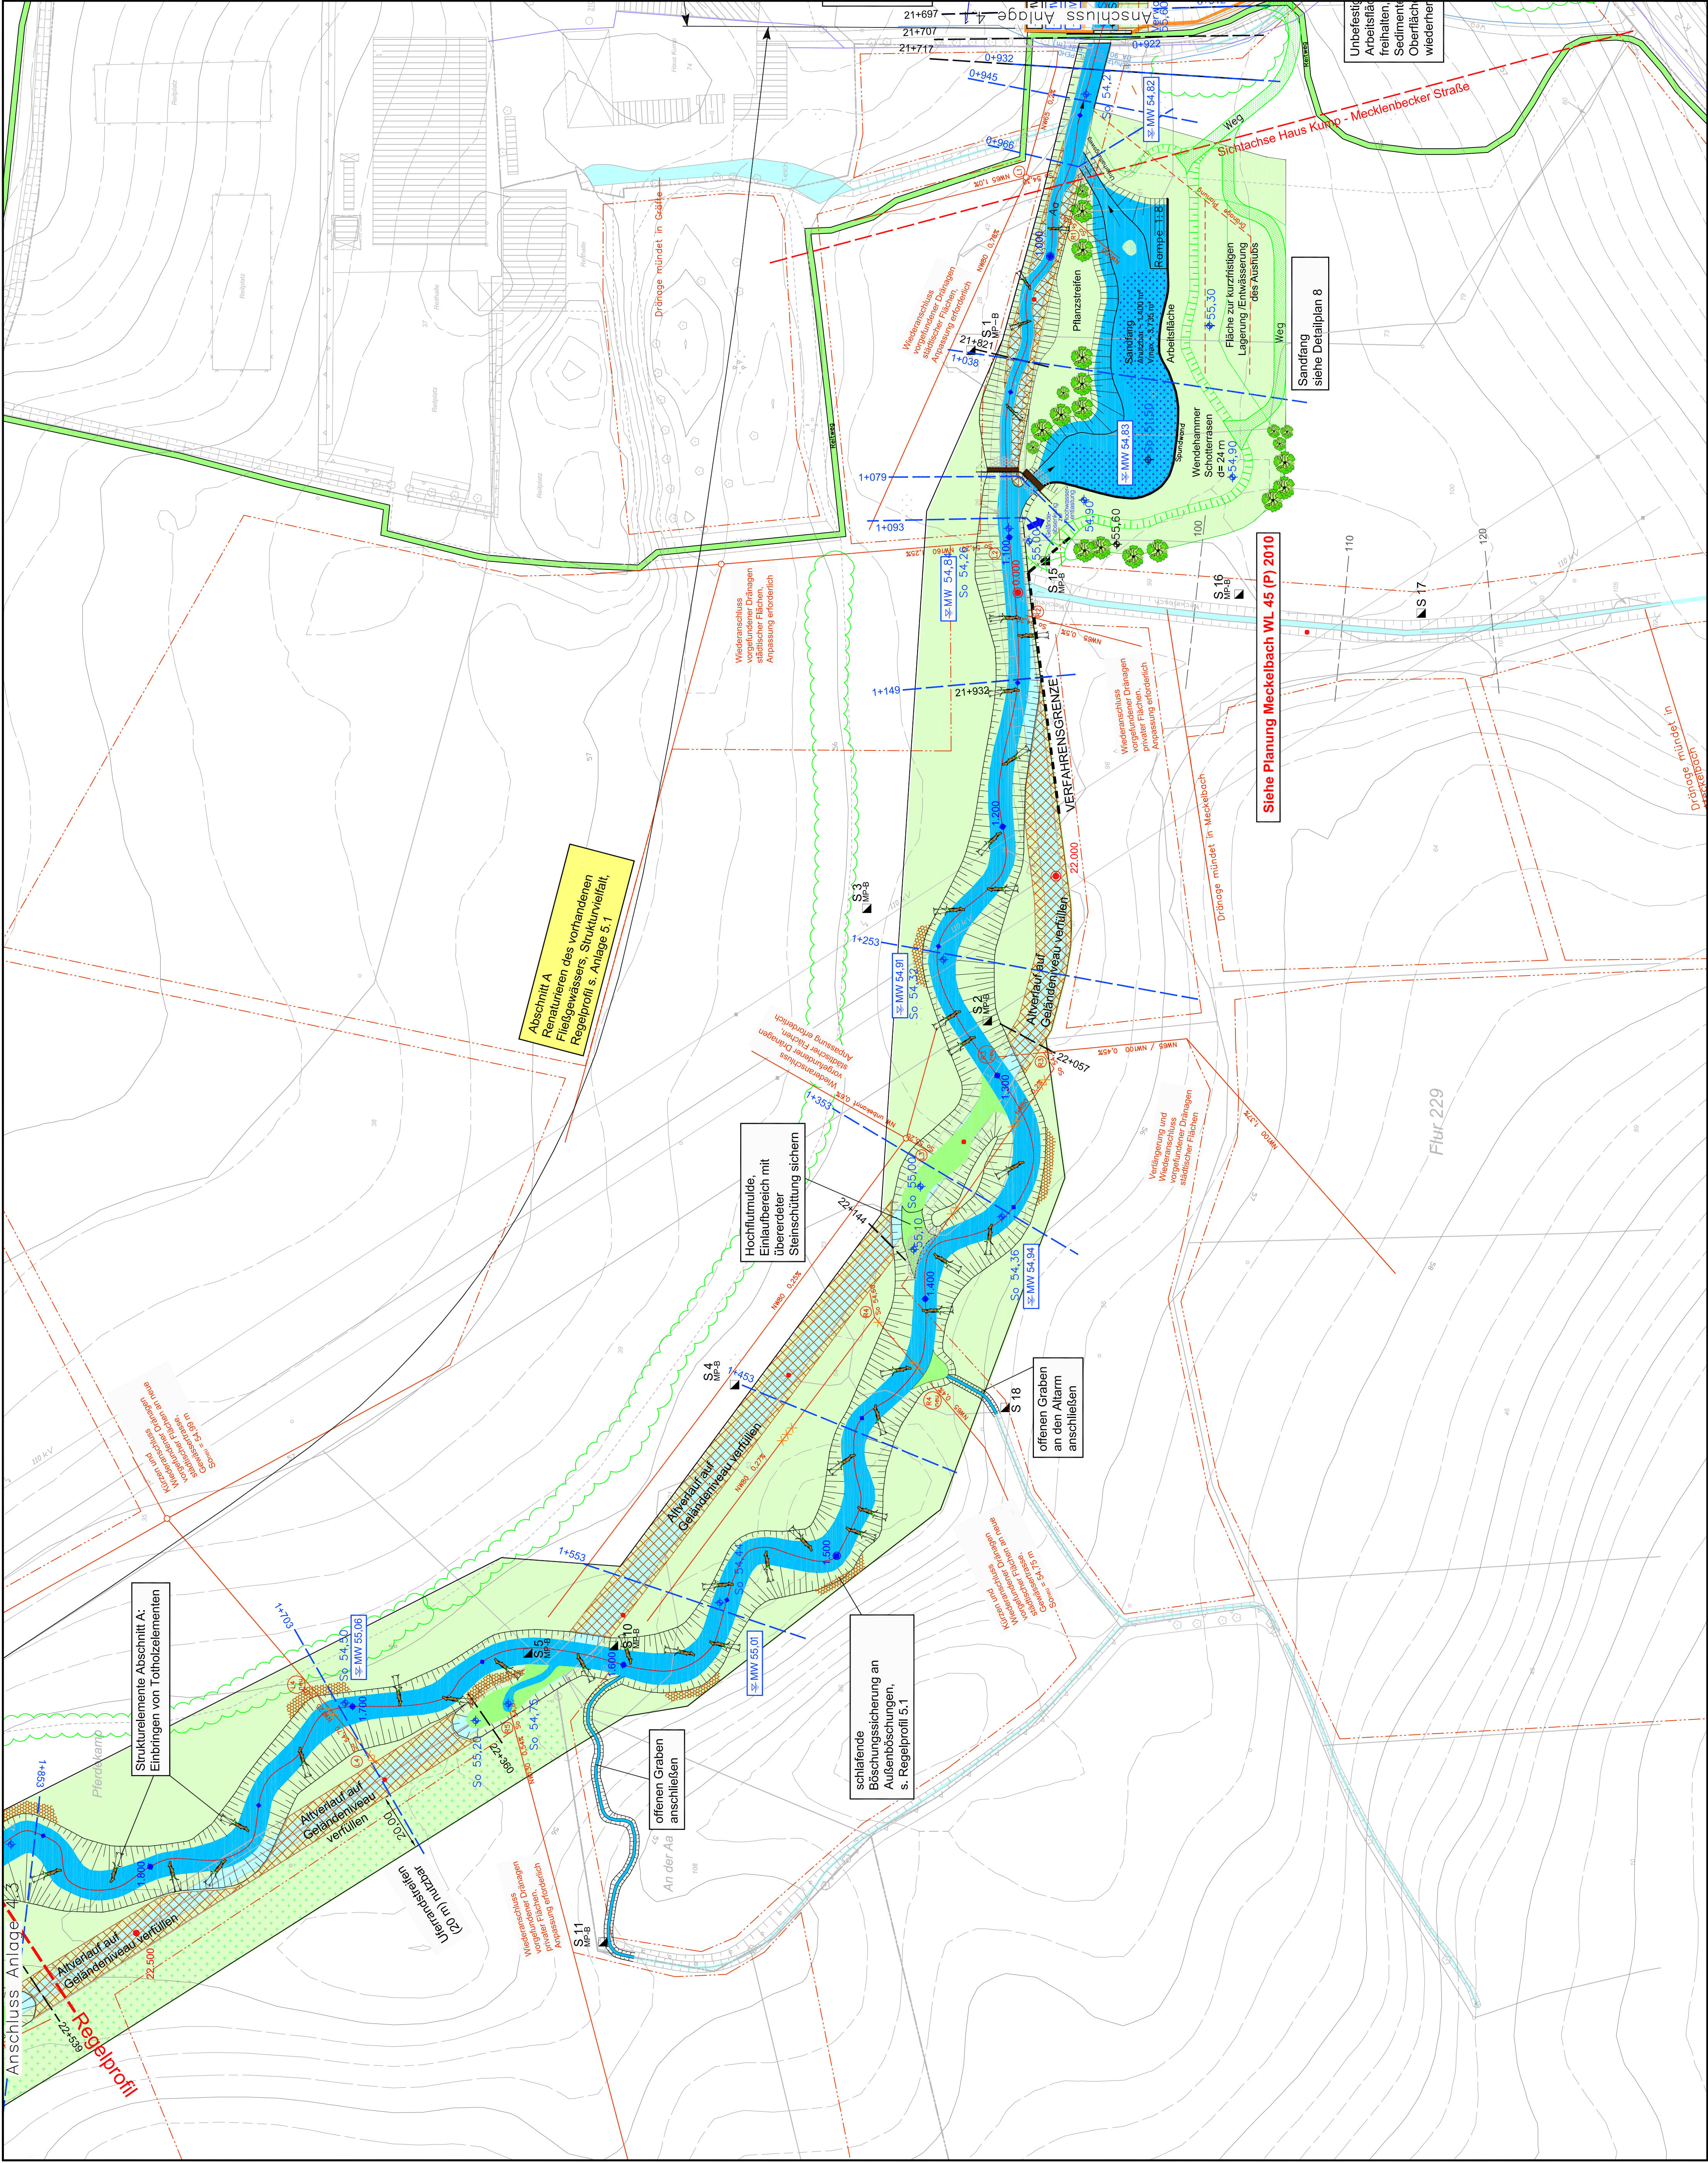

Art und Lage der Bepflanzung
siehe landschaftspflegerischer
Begleitplan

Totholz

schlaffende Böschungssicherung aus Totholz

Böschungssicherung aus Steinschüttung, übererdet

Gelände verfüllen

Planung: Trennwand (Ausführung ungleichförmig) mit Stationierung

Planung: Verwallung (Ausführung ungleichförmig) mit Stationierung

Planung: Entwicklungskorridor

Höhen Planung NHN [m]

Höhen Bestand NHN [m]

Profile Planung

Profile Bestand

Gewässerstationierung Planung

Gewässerstationierung Bestand

Gewässer Planung

Gewässer Bestand

Schürfen des Bodengutbestands (abzug. 2009)

Reitweg Bestand

Baumbestand

Ver-/ Entsorgungsleitungen

Gas

Strom

Wasser

Grundwasser

Telefon

Dränage Bestand

Abbruch Dränage

Dränage Planung

gpl GWM ● GWM

Nr.	Art der Änderung	Datum	Name
5			
4			
3			
2			
1			
Nr.			

Sönnichsen & Partner Ingenieure für Wasserbau-Wasserwirtschaft Schwarzer Weg 8 · 32423 Minden Tel (0571) 4 52 26 · Fax 4 13 32 post@soe-nig.de · www.soe-nig.de	STADT MÜNSTER Tiefbauamt Planung
--	---

Projekt Nr.:	
Plan Nr.:	
Blatt Nr.:	
Sir. Schlüssel:	
Anlage Nr.:	4.2

bearbeitet	
gezeichnet	
geprüft	
genehmigt:	Münster, den
I.A.	Tiefbauamt

Maßstab	Lageplan 1:1.000
Längen 1:	/ Höhen 1:
Datum	Name
bearbeitet	
gezeichnet	
geprüft	
genehmigt:	Münster, den
I.A.	Tiefbauamt

STADT MÜNSTER

Tiefbauamt
Planung

Einwurf und Genehmigungsplanung

Umgestaltung und ökologische Verbesserung der Münsterschen Aa oberhalb Sentruper Straße bis zur Modersohnbrücke

Antrag auf Planfeststellung gemäß § 68 WHG

Maßstab

Lageplan 1:1.000

Längen 1:

/ Höhen 1:

Datum

Name

bearbeitet

gezeichnet

geprüft

genehmigt:

Münster, den

I.A.

Tiefbauamt