


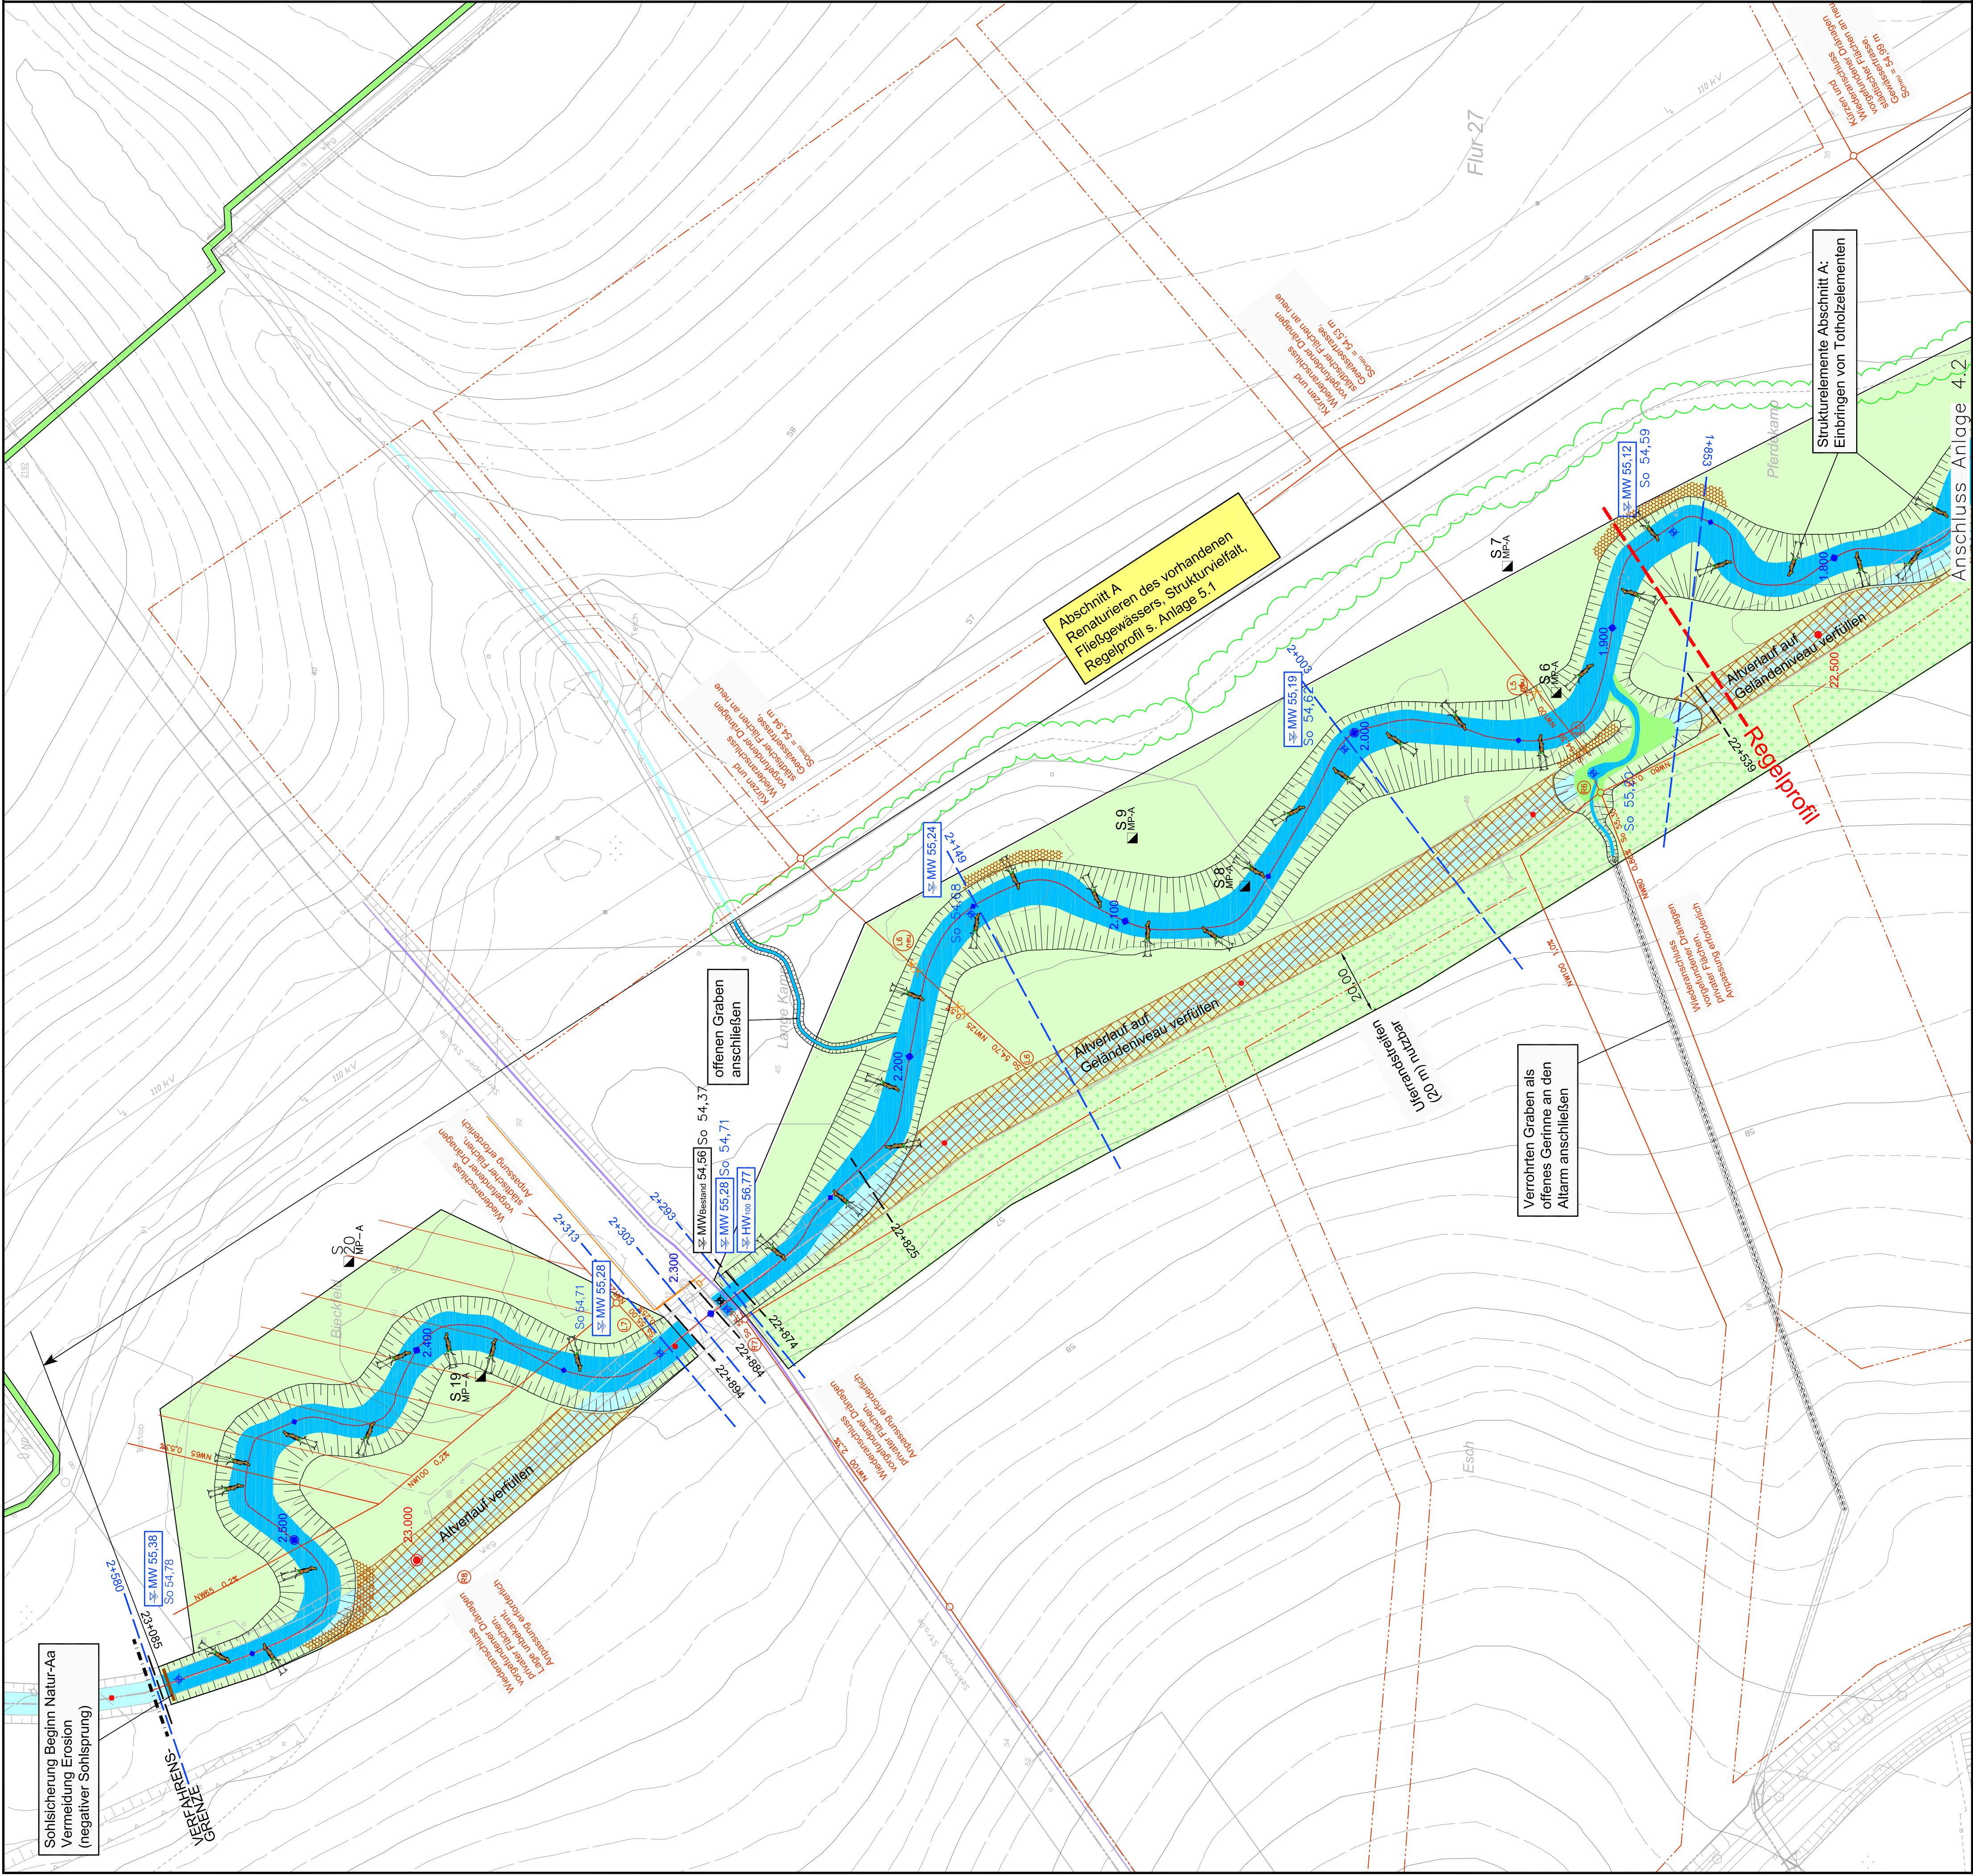

Art und Lage der Bepflanzung
siehe landschaftspflegerischer
Begleitplan

Totholz

- schlafende Böschungssicherung aus Totholz
- Böschungssicherung aus Steinschüttung, überdelt
- Gelände verfüllen

Planung: Trennwand (Ausführung ungleichförmig) mit Stationierung

Planung: Verwallung (Ausführung ungleichförmig) mit Stationierung

Planung: Entwicklungskorridor

- Höhen Planung NHN [m]
- Höhen Bestand NHN [m]
- Profile Planung
- Profile Bestand

Gewässerstationierung Planung

- Gewässerstationierung Bestand
- Gewässer Planung
- Gewässer Bestand
- Schürfen des Bodengutachtens (GeogH, 2009)
- Reitweg Bestand
- Baumbestand

Ver- / Entsorgungsleitungen

- Gas
- Strom
- Wasser
- Grundwasser
- Telekom
- Dränage Bestand
- Abbruch Dränage
- Dränage Planung

Grundwassermessstelle

- 994 GWM
- GWM

Nr.		Art der Änderung		Datum		Name	
5							
4							
3							
2							
1							
Nr.		Art der Änderung		Datum		Name	
				Datum		Name	
				bearbeitet		09.07.2010	
				gezeichnet		09.07.2010	
				geprüft			

Sönnichsen & Partner
Ingenieure für Wasserbau-Wasserwirtschaft
Schwarzer Weg 8, 32423 Minden
Tel (0571) 4 52 26 Fax 4 15 32
post@soe-hg.de www.soe-hg.de

STADT MÜNSTER

Tiefbauamt
Planung

Projekt Nr.:
Plan Nr.:
Blatt Nr.:
Str. Schlüssel:
Anlage Nr.: 4.3

Lageplan Maßnahmen

Maßstab
Lageplan 1:1.000
Längen 1: / Höhen 1:
Datum
Name
bearbeitet
gezeichnet
geprüft
genehmigt:
Münster, den
i. A.

Entwurf und Genehmigungsplanung
Umgestaltung und ökologische Verbesserung der Münsterschen Aa oberhalb Sentruper Straße bis zur Modersohnbrücke
Antrag auf Planfeststellung gemäß § 68 WHG