


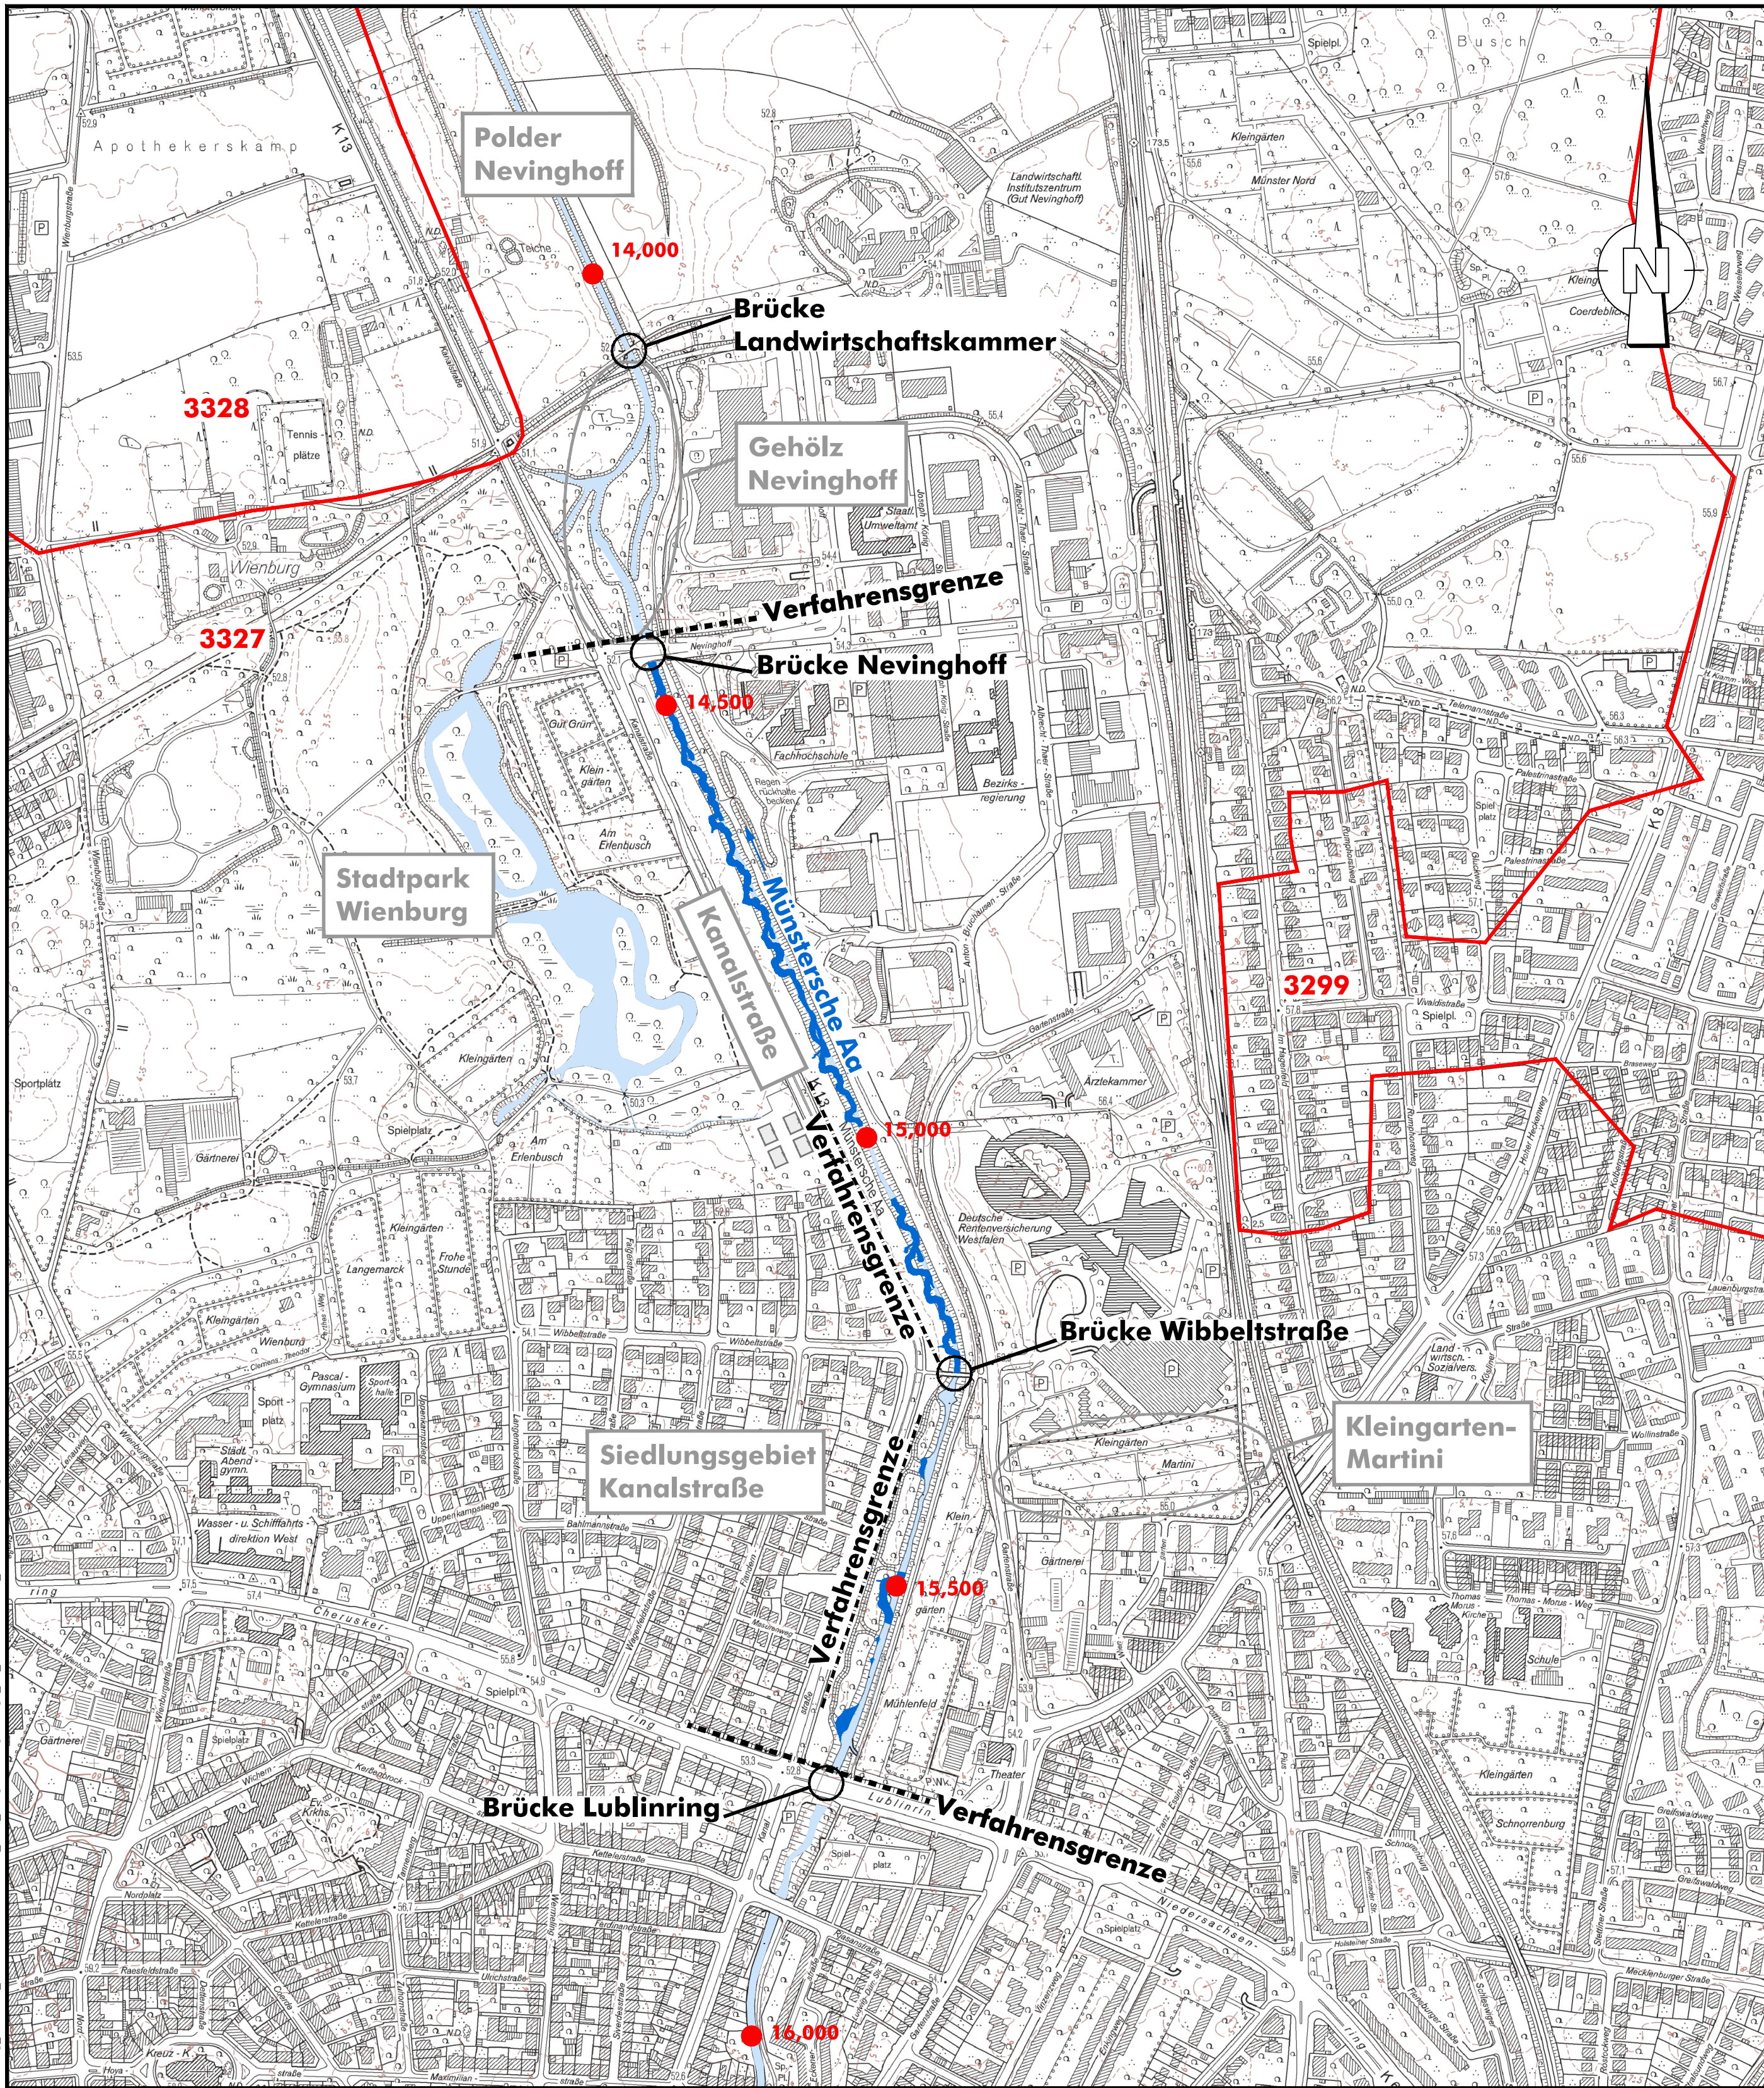

Münstersche Aa

Einzugsgebiet: ~ 125 km²

Abflüsse: MNQ: 0,05 m³/s
MQ: 1,4 m³/s
HQ₂₀: 34,6 m³/s
HQ₁₀₀: 54,3 m³/s

Legende

Planung

 Gewässer Planung

Bestand

 Teileinzugsgebiete Münsterische Aa
[GSK, Auflage 3C]

 Stationierung
[GSK, Auflage 3C]

 Gewässer Bestand

5			
4			
3			
2			
1			
Nr.	Art der Änderung	Datum	Name


 Ingenieure für Wasserbau-Wasserwirtschaft Schwarzer Weg 8 32423 Minden Tel (0571) 4 52 26 Fax 4 15 32 post@soe-ing.de www.soe-ing.de		Datum	Name
		bearbeitet	09.09.2016 Kla
		gezeichnet	09.09.2016 Ma
geprüft :			

Projekt Nr.:
Plan Nr.: WL 10 (P) 2015
Blatt Nr.: 1
Str. Schlüssel:
Anlage Nr.:

STADT MÜNSTER

 **Tiefbauamt**
Planung

Übersichtskarte

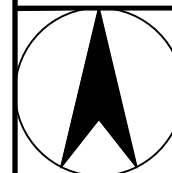 Maßstab 1 :
Lageplan 1 : 5.000
Längen 1 : / Höhen 1 :

	Datum	Name
bearbeitet		
gezeichnet		
geprüft		

genehmigt :

Münster, den

i. A.

Tiefbauamt

Aa
Lublinring - Nevinghoff,
ökologische Verbesserung
und Hochwasserschutz

- Entwurf und Antrag auf
Genehmigung gem. § 68 WHG -

Stadtteil Uppenberg
Bezirk Mitte
Wasserlauf-Nr.: 332