


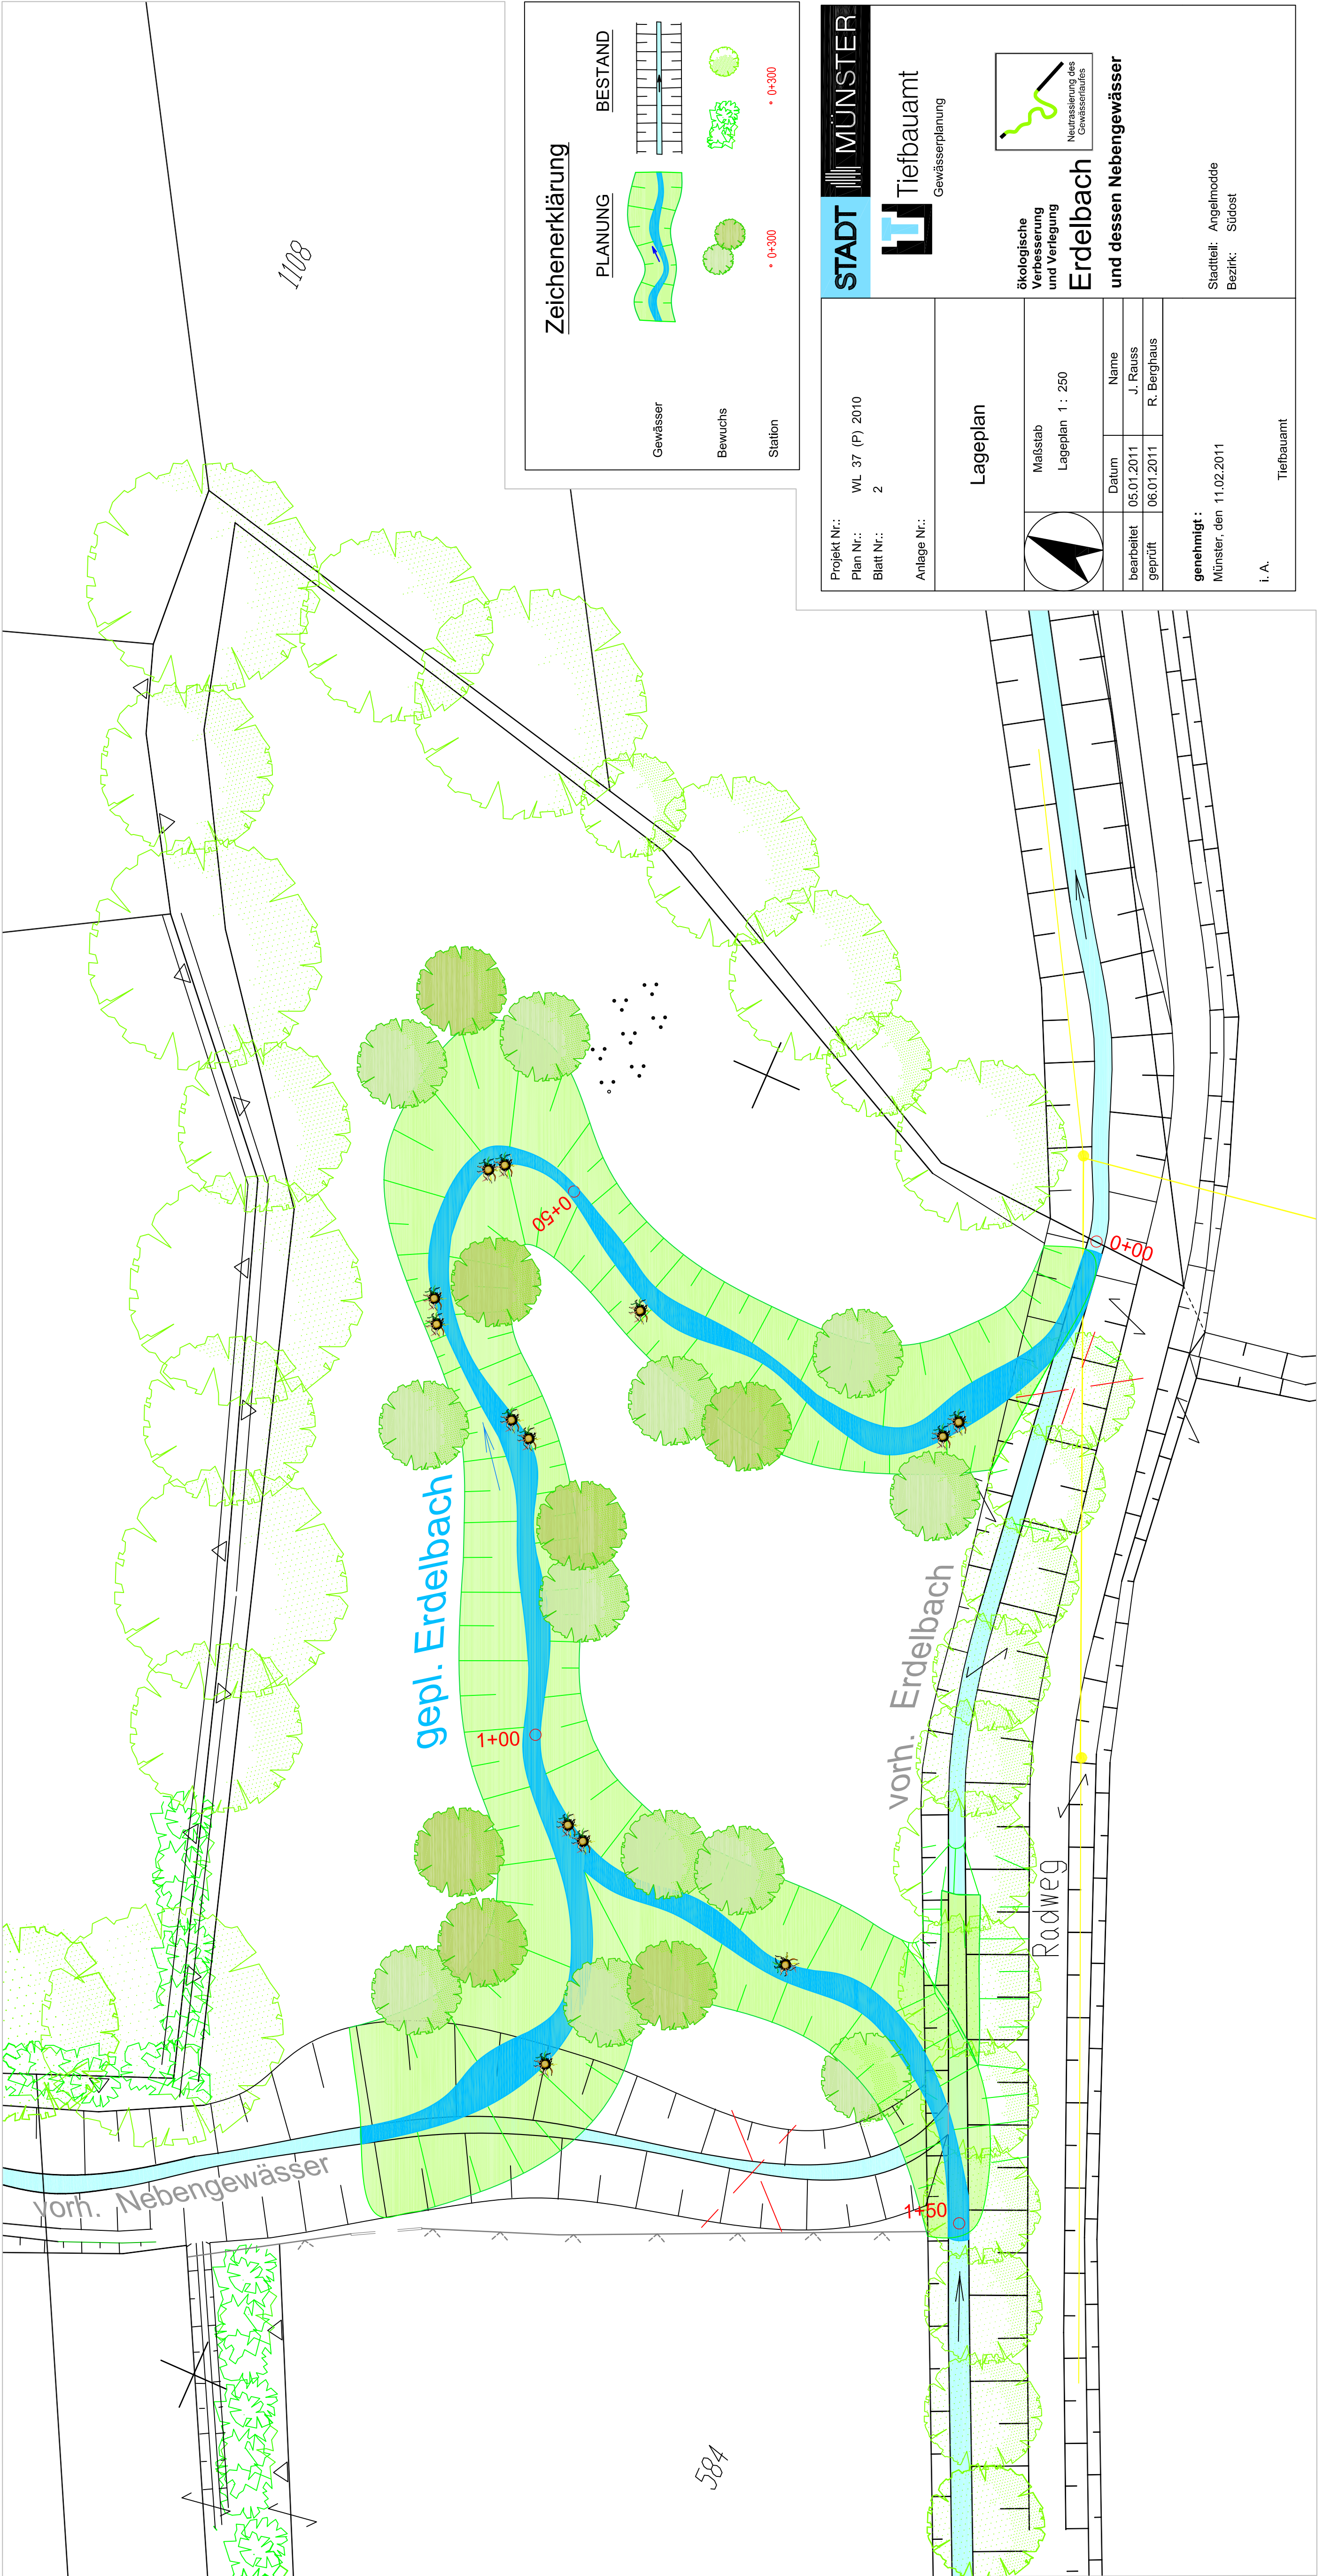

Zeichenerklärung

PLANUNG

Gewässer

BESTAND

Bewuchs

Station

Station

• 0+300

• 0+300

• 0+300

Projekt Nr.: WL 37 (P) 2010

Plan Nr.: 2

Blatt Nr.:

Anlage Nr.:

STADT MÜNSTER

Tiefbauamt

Gewässerplanung

ökologische Verbesserung und Verlegung

Erdelbach

und dessen Nebengewässer

Maßstab Lageplan 1 : 250

Datum	Name
05.01.2011	J. Rauss
06.01.2011	R. Berghaus

genehmigt : Münster, den 11.02.2011

i. A. Tiefbauamt

Stadtteil: Angelmodde

Bezirk: Südost