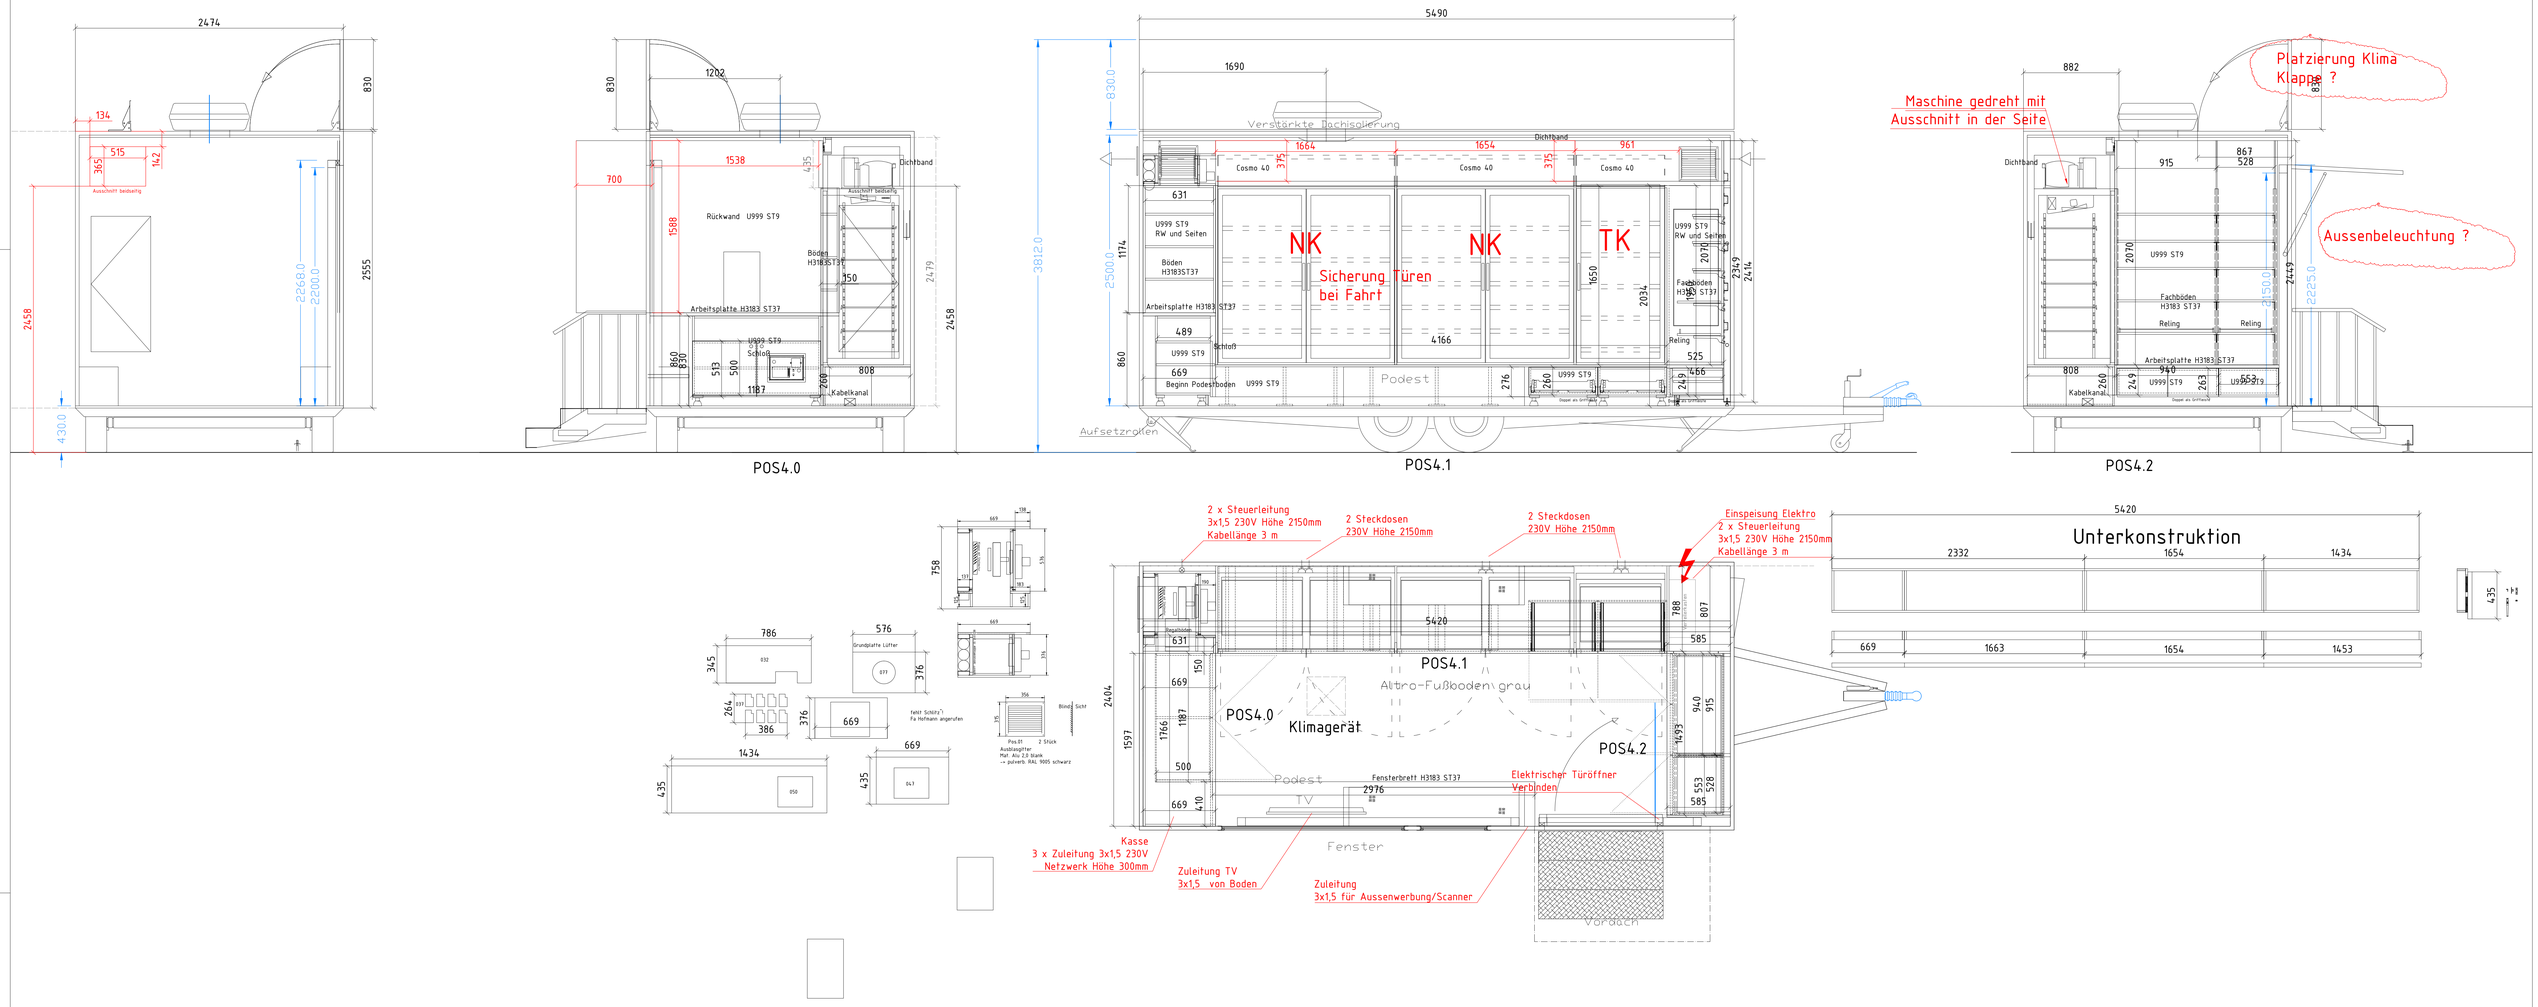

Kontrolle / Montage	
X	Kontrollmaß
X	Montagemaß
	Meterriß 1000mm ab OKFF
k.A	Einbringmaß / Durchgangsmaß in mm
k.A	Geschoss
k.A	zu überwindende Stufen in Stück
k.A	Aufzug
k.A	Aufzug Abmessungen Länge/Breite
k.A	Aufzug Abmessungen Höhe
k.A = es liegen uns keine Angaben vor !	

Bemusterung / Bestückung / Sonstige´s	
Korpus Innen	U1188 VV Lichtgrau von Pfleiderer
Dekor Arbeitsplatte	U999 ST76 schwarz mit Struktur, Egger
Dekor B	U999 ST9 schwarz
Dekor C	H3183 ST37 Halifax goldbraun
Sockel	CNS
Beschlag US	Bäcker Blum Clip Top-110°
Möbelgriff US	Möbelgriff kantig, Lochabstand 128mm, Art.Nr.102.12.402

Historie	Datum	Name
Produktionsplan	11.01.2024	Rosa

Bitte prüfen Sie die Zeichnung genauestens hinsichtlich Ausführung und Konzeption. Die Verantwortung für technische Gesichtspunkte bleibt bei der Firma Schrutka Peukert

Zeichnung geprüft und freigegeben.

AD Ort/Datum Unterschrift

Kunde Ort/Datum Unterschrift Stempel

SCHRUTKA - PEUKERT — KLARE LINIEN - KLASSE LÄDEN —

Roadshow Fahrzeugbau Fischer

Hauptadresse:

Lieferadresse:

Persönlicher Ansprechpartner:

Interner Ansprechpartner:

Planart:	Produktion		
Maßstab:	1:20		
Entwurfs-/Auftragsnummer:	P850		
Druckdatum:	25.03.2024	Einheiten:	mm

BÄCKEREI • METZGEREI • OBJEKTEINRICHTUNGEN
Schrutka-Peukert GmbH , E.-C.-Baumann-Straße 13 , D-95326 Kulmbach
Telefon: +49 9221 9568 - 0 , E-Mail: info@schrutka-peukert.de
WWW.SCHRUTKA-PEUKERT.DE

ENTWURF UND ZEICHNUNG LT. §1 NR.3 DES URHEBERGESETZES V.19.06.1901 GESCHÜTZT