

Wohnung 10:


Table with 4 columns: Room, Material, Area (NGF), Area (RU). Includes Gard, Diele, WC, Abst., Bad, Kochen, Wohnen / Essen, Schlafen, Balkon.

Wohnung 11:

Table with 4 columns: Room, Material, Area (NGF), Area (RU). Includes Abst., Diele, Bad, Schlafen, Wohnen / Essen, Kochen, Balkon.

Wohnung 12:

Table with 4 columns: Room, Material, Area (NGF), Area (RU). Includes Diele, WC, Abst., Bad, Kochen, Wohnen / Essen, Schlafen, Balkon.

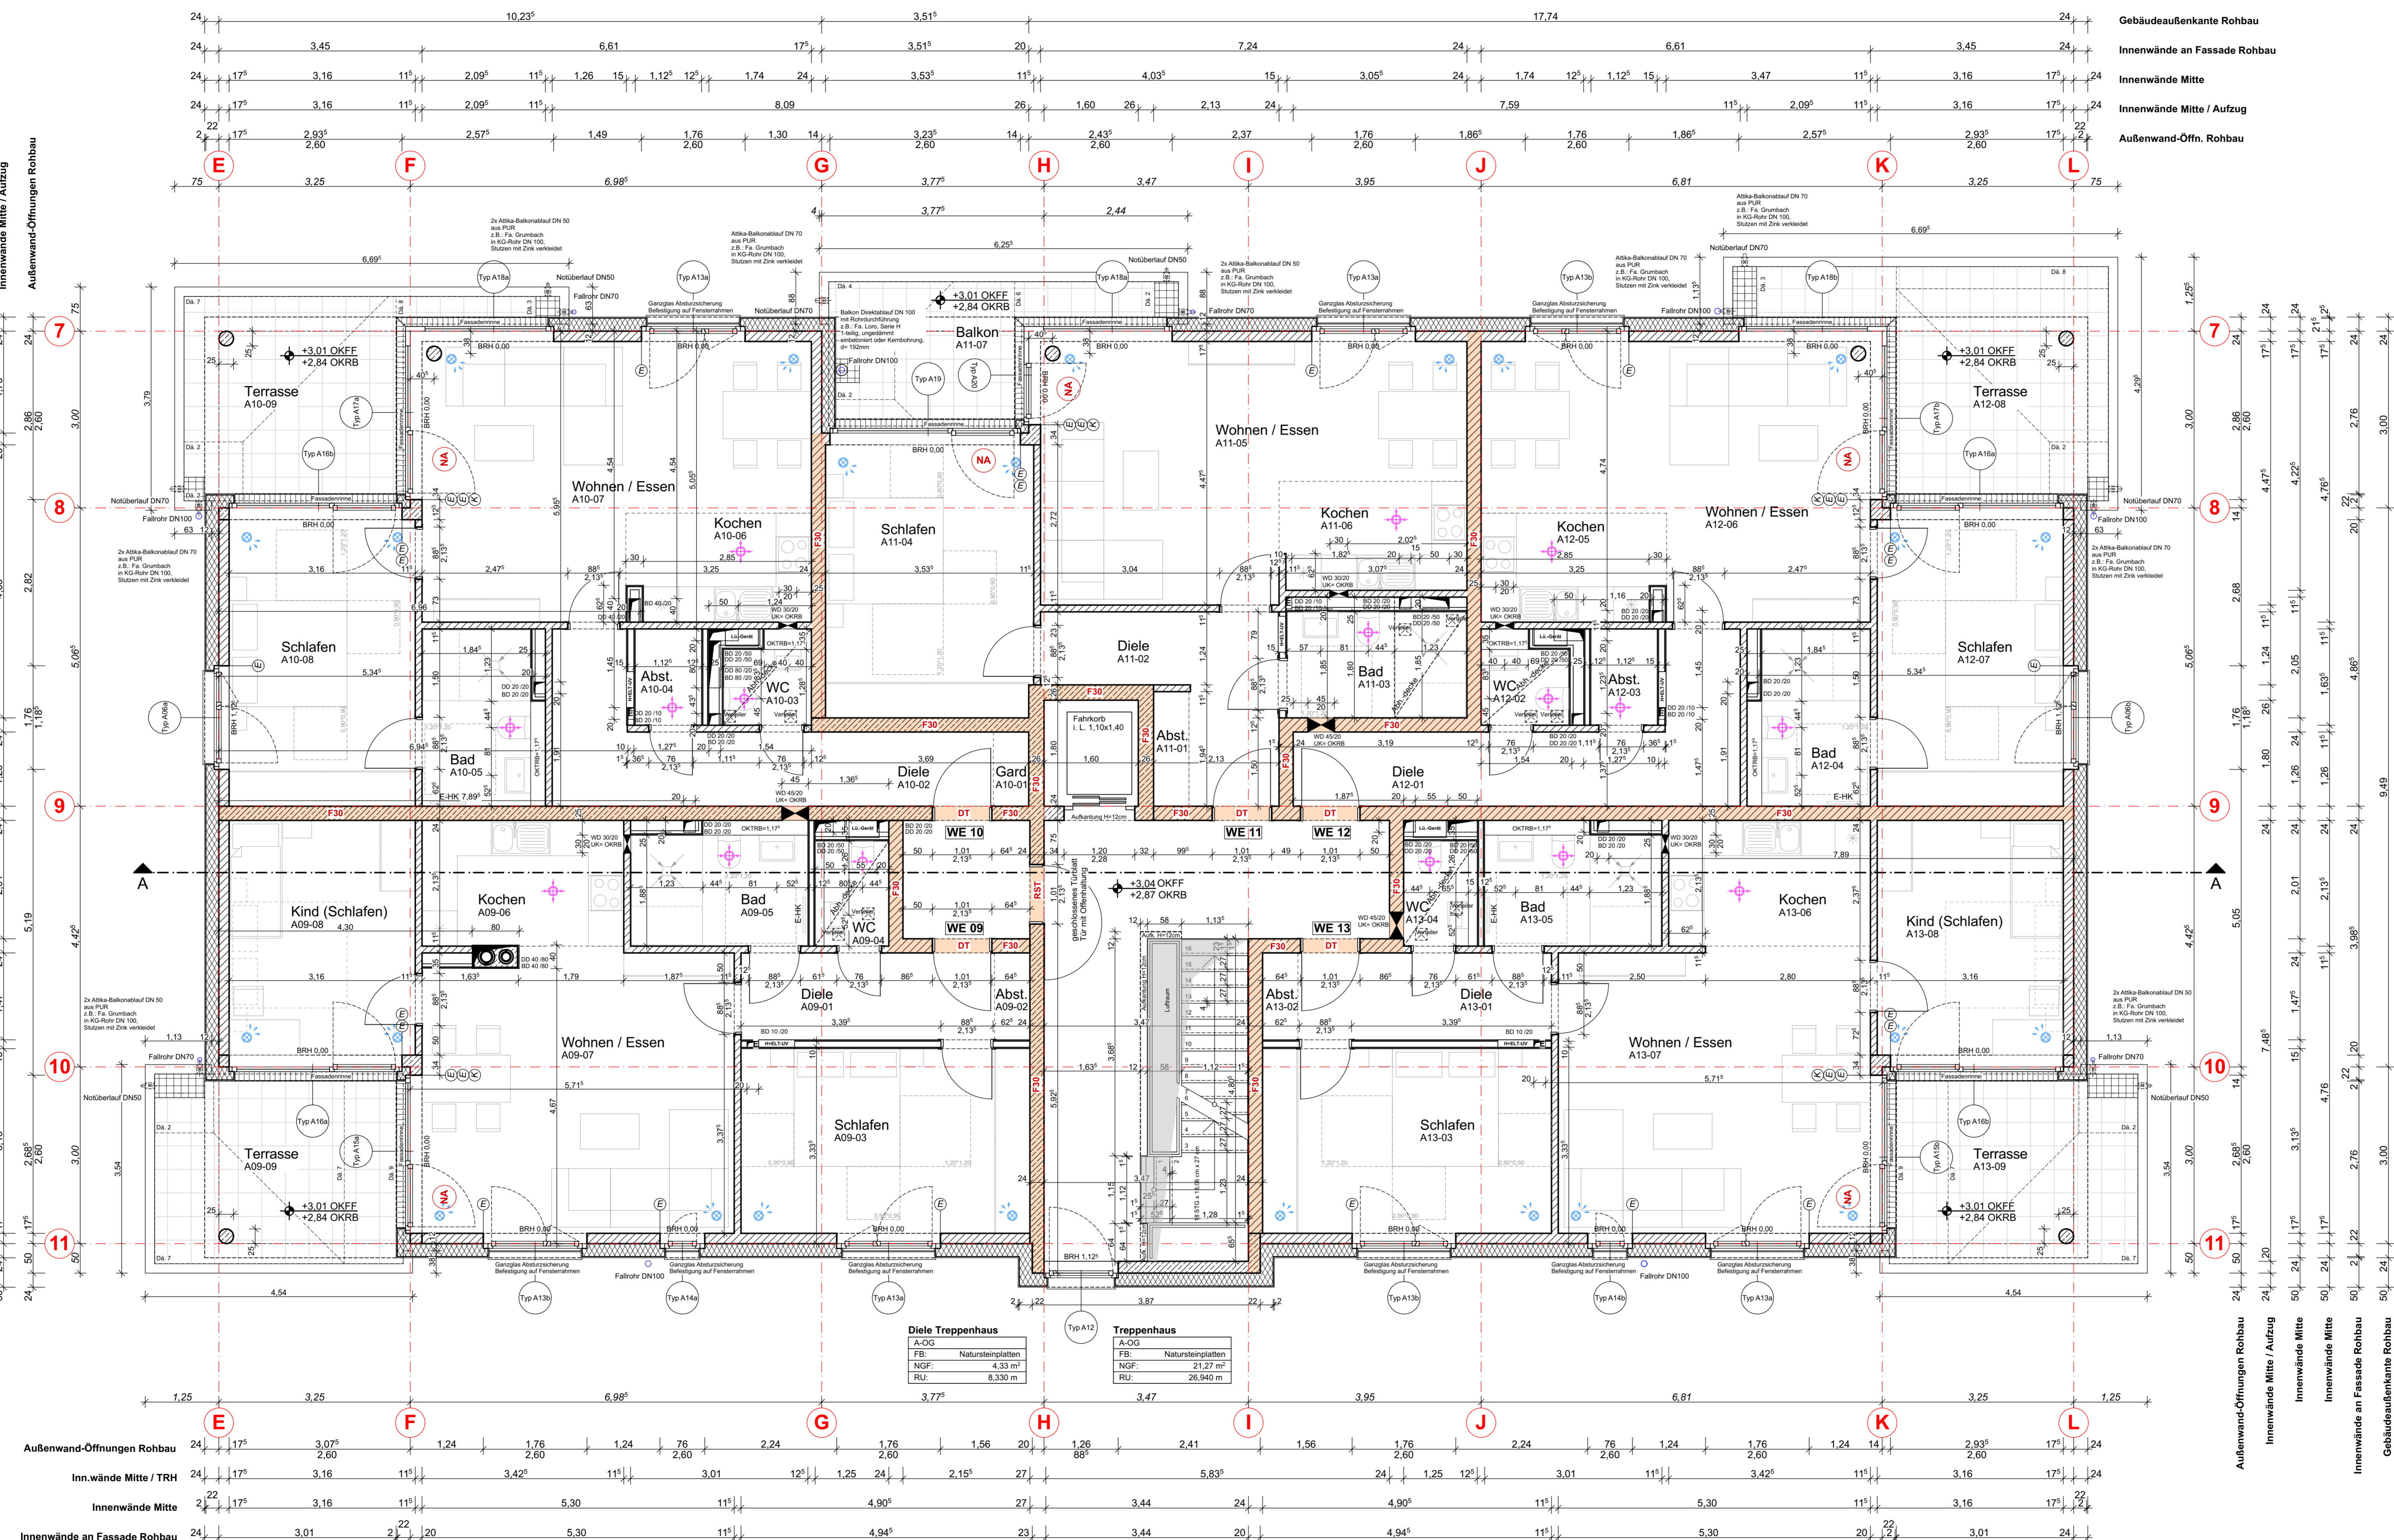

Wohnung 09:

Table with 4 columns: Room, Material, Area (NGF), Area (RU). Includes Diele, Abst., Schlafen, WC, Bad, Kochen, Wohnen / Essen, Kind (Schlafen), Balkon.

Wohnung 13:

Table with 4 columns: Room, Material, Area (NGF), Area (RU). Includes Diele, Abst., Schlafen, WC, Bad, Kochen, Wohnen / Essen, Kind (Schlafen), Balkon.

LEGENDE RAUMDATEN, LEGENDE BÖDEN, LEGENDE BEZEICHNUNGEN, LEGENDE BRANDSCHUTZ, LEGENDE DECKEN, LEGENDE MATERIALIEN, LEGENDE TÜREN / FENSTER, LEGENDE BAUTEILE.

OKKFF EG = +/- 0,00 = 52,15 NHN. Alle Türhöhen / Brüstungshöhen etc. beziehen sich auf OKKFF des jeweiligen Geschosses.

Table with 4 columns: INDEX, DATUM, GEZ, INHALT. Includes a grid of dates and descriptions for revisions.

Planformat: quer 594 x 1041. Druckformat: quer 592 x 1039. Includes checkboxes for 'Ausbau' and 'Möblierung'.

Neubau von zwei Mehrfamilienhäusern mit Tiefgarage Rheinstraße 311, 50389 Wesseling-Urfeld. Includes logos for RGP Immobilien II GmbH & Co.KG and NEUNWERK Architekten.