


# Projet Adduction Eau Potable Plan Nr. 2 (A3) Commune Ambohitrandriana, Madagascar Résau D'Eau

Peter Preisig, 8050 Zürich, Suisse / www.preisig.ch / 22.03. / 27.05.2019

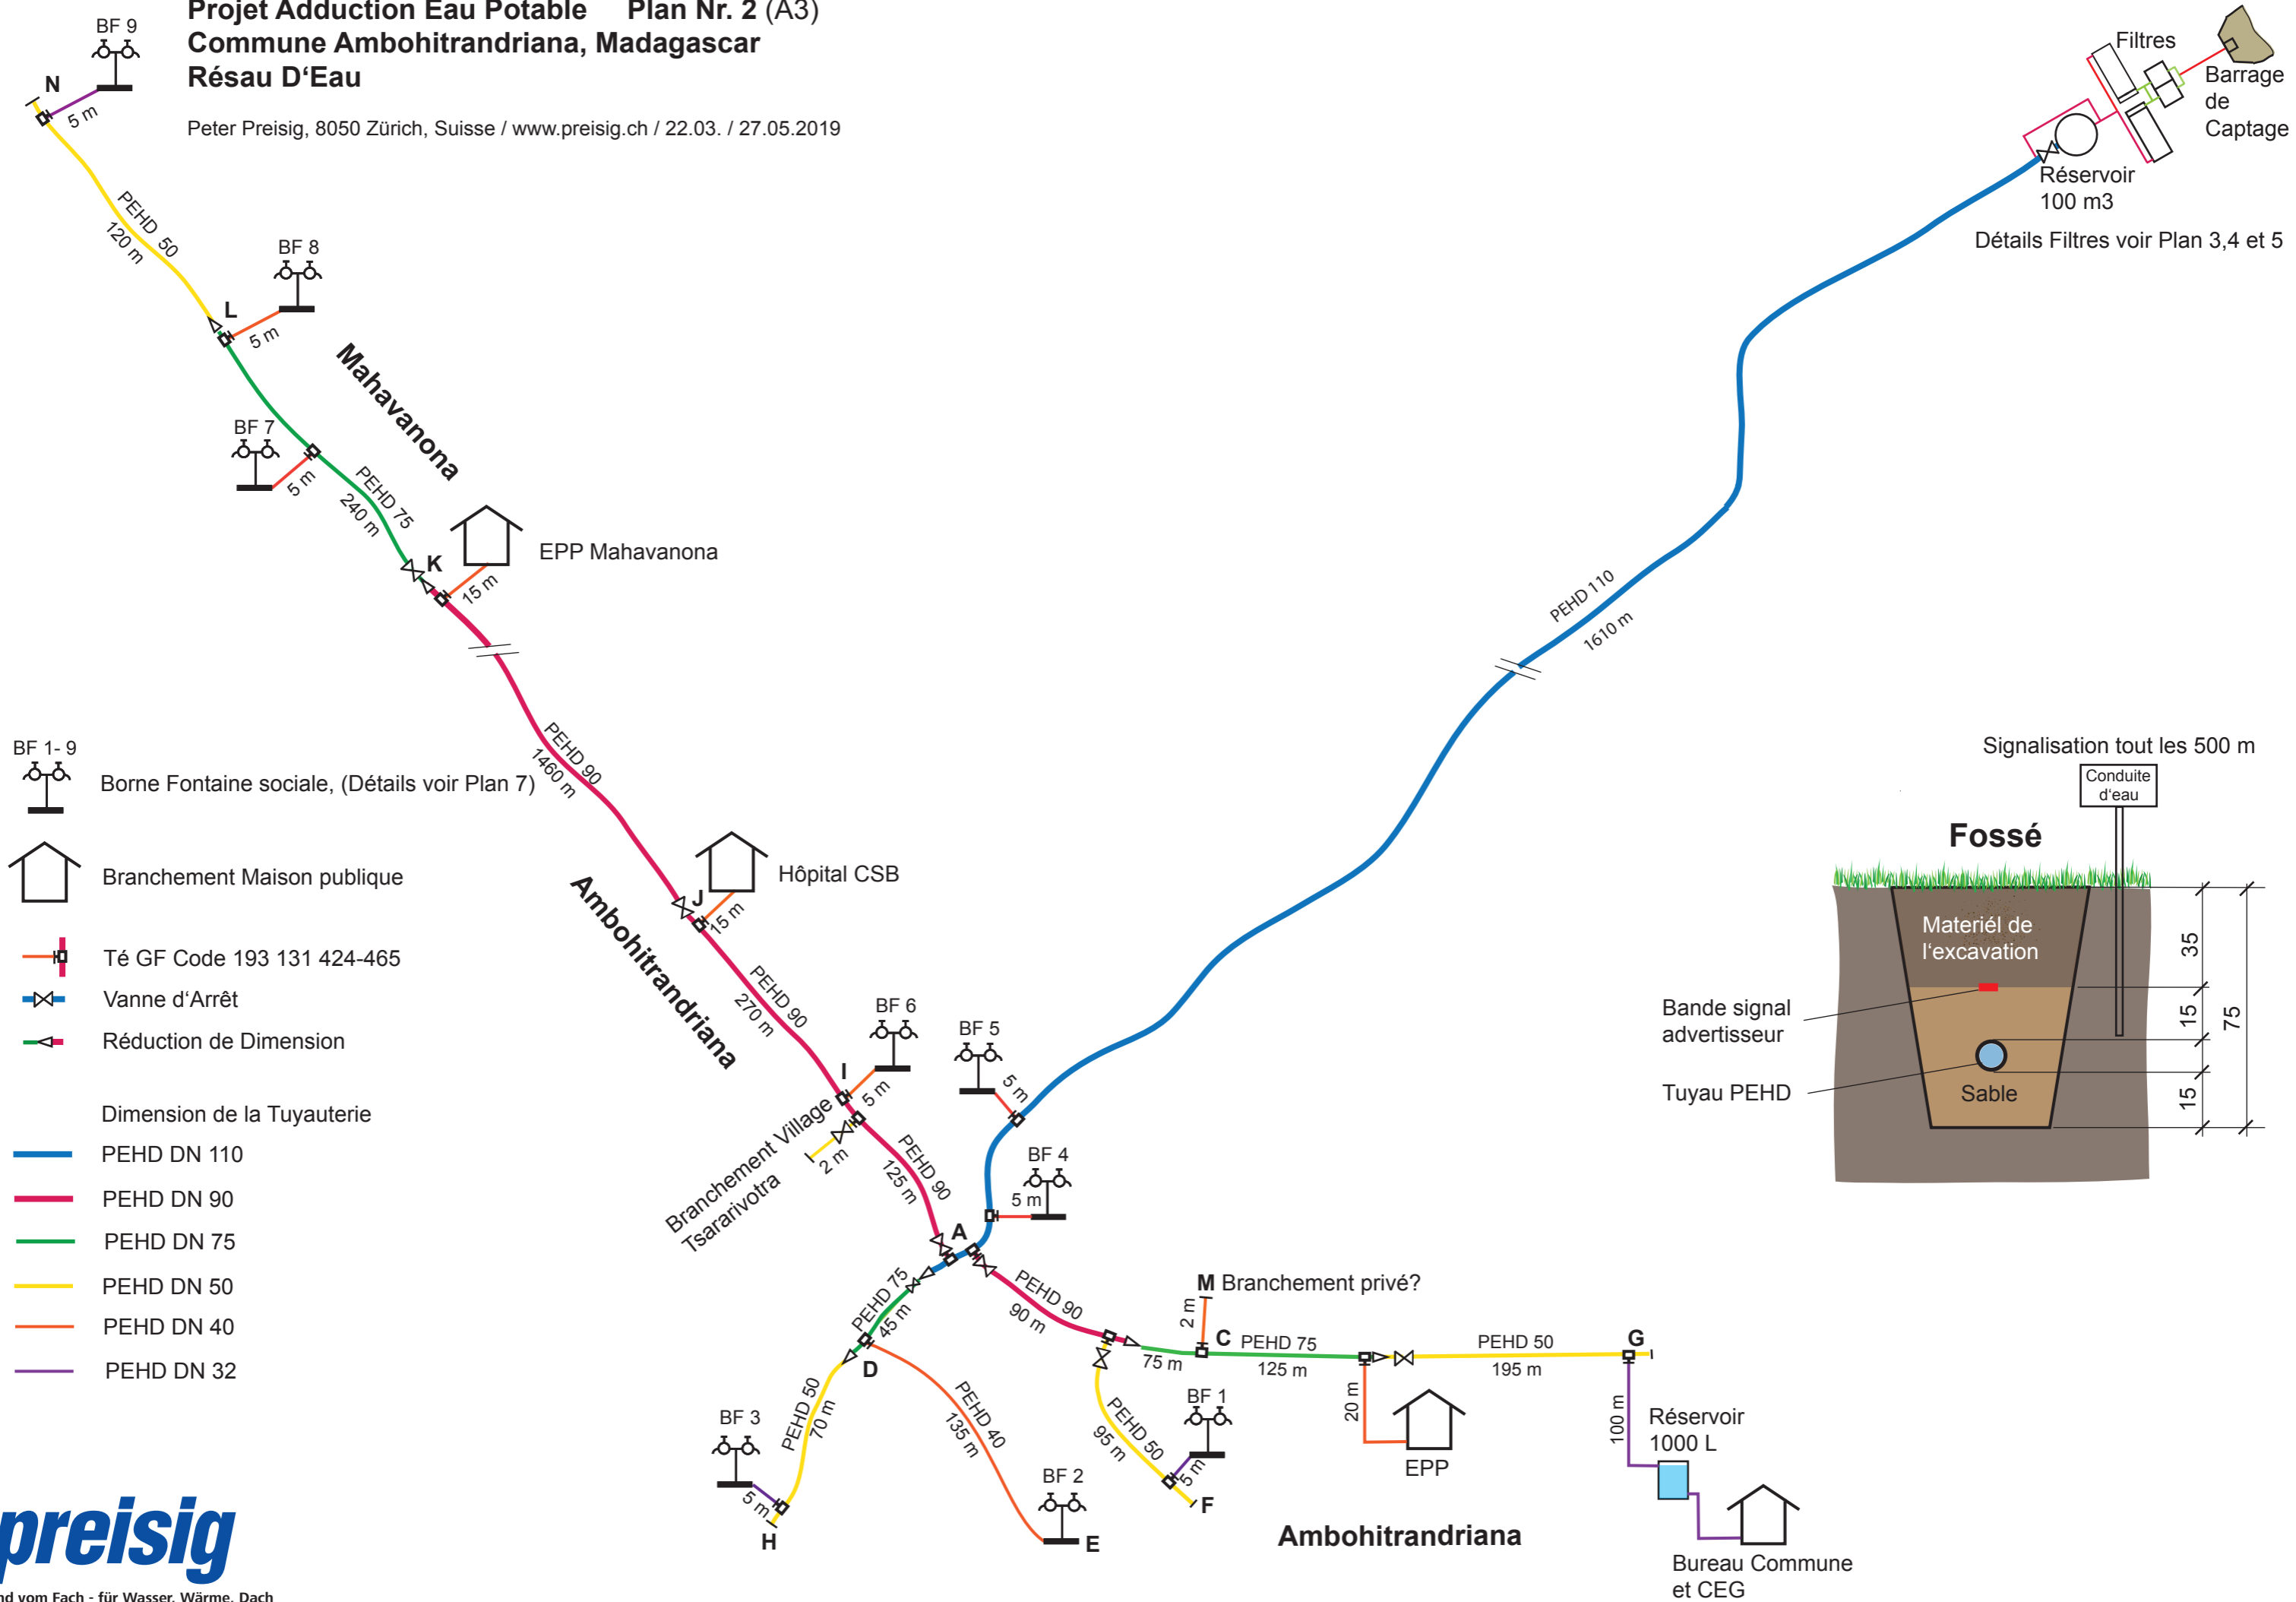

BF 1-9  
Borne Fontaine sociale, (Détails voir Plan 7)

Branchement Maison publique

Té GF Code 193 131 424-465

Vanne d'Arrêt

Réduction de Dimension

Dimension de la Tuyauterie

PEHD DN 110


PEHD DN 90

PEHD DN 75

PEHD DN 50

PEHD DN 40

PEHD DN 32

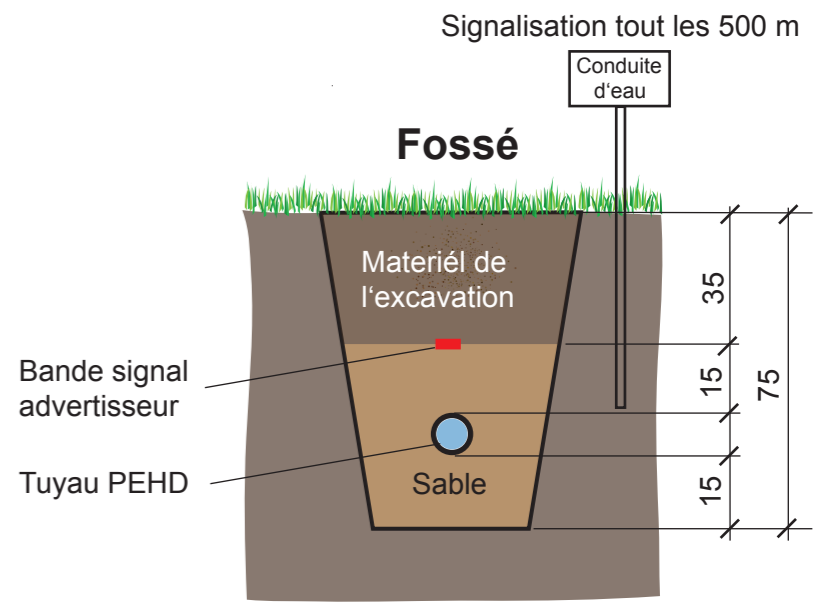

Wir sind vom Fach - für Wasser, Wärme, Dach